
















Vërshimet në fusha 2018

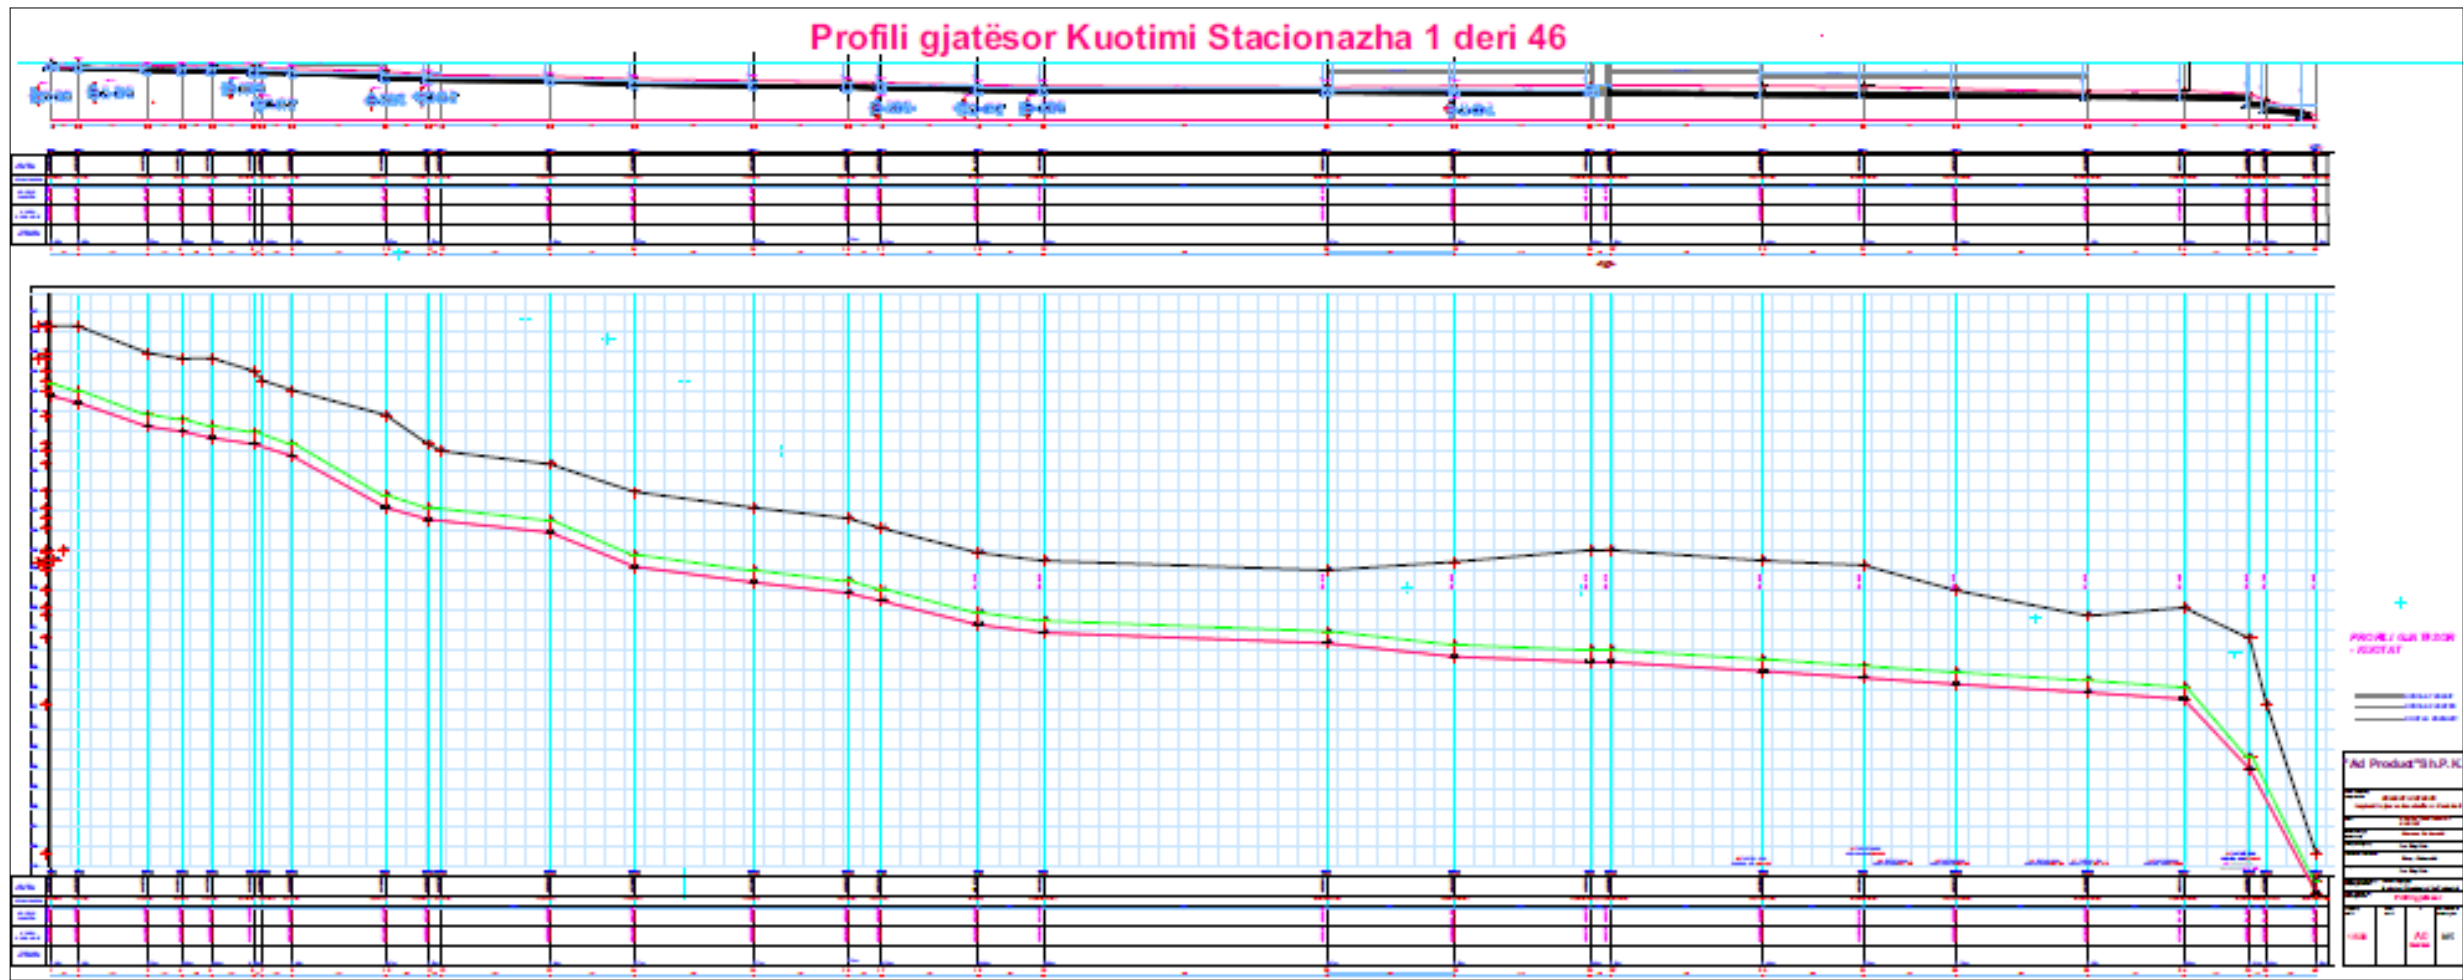

Impianti i ujrave
atmosferike
Rr.Reshtanit



Vërshimet në qytet 2018

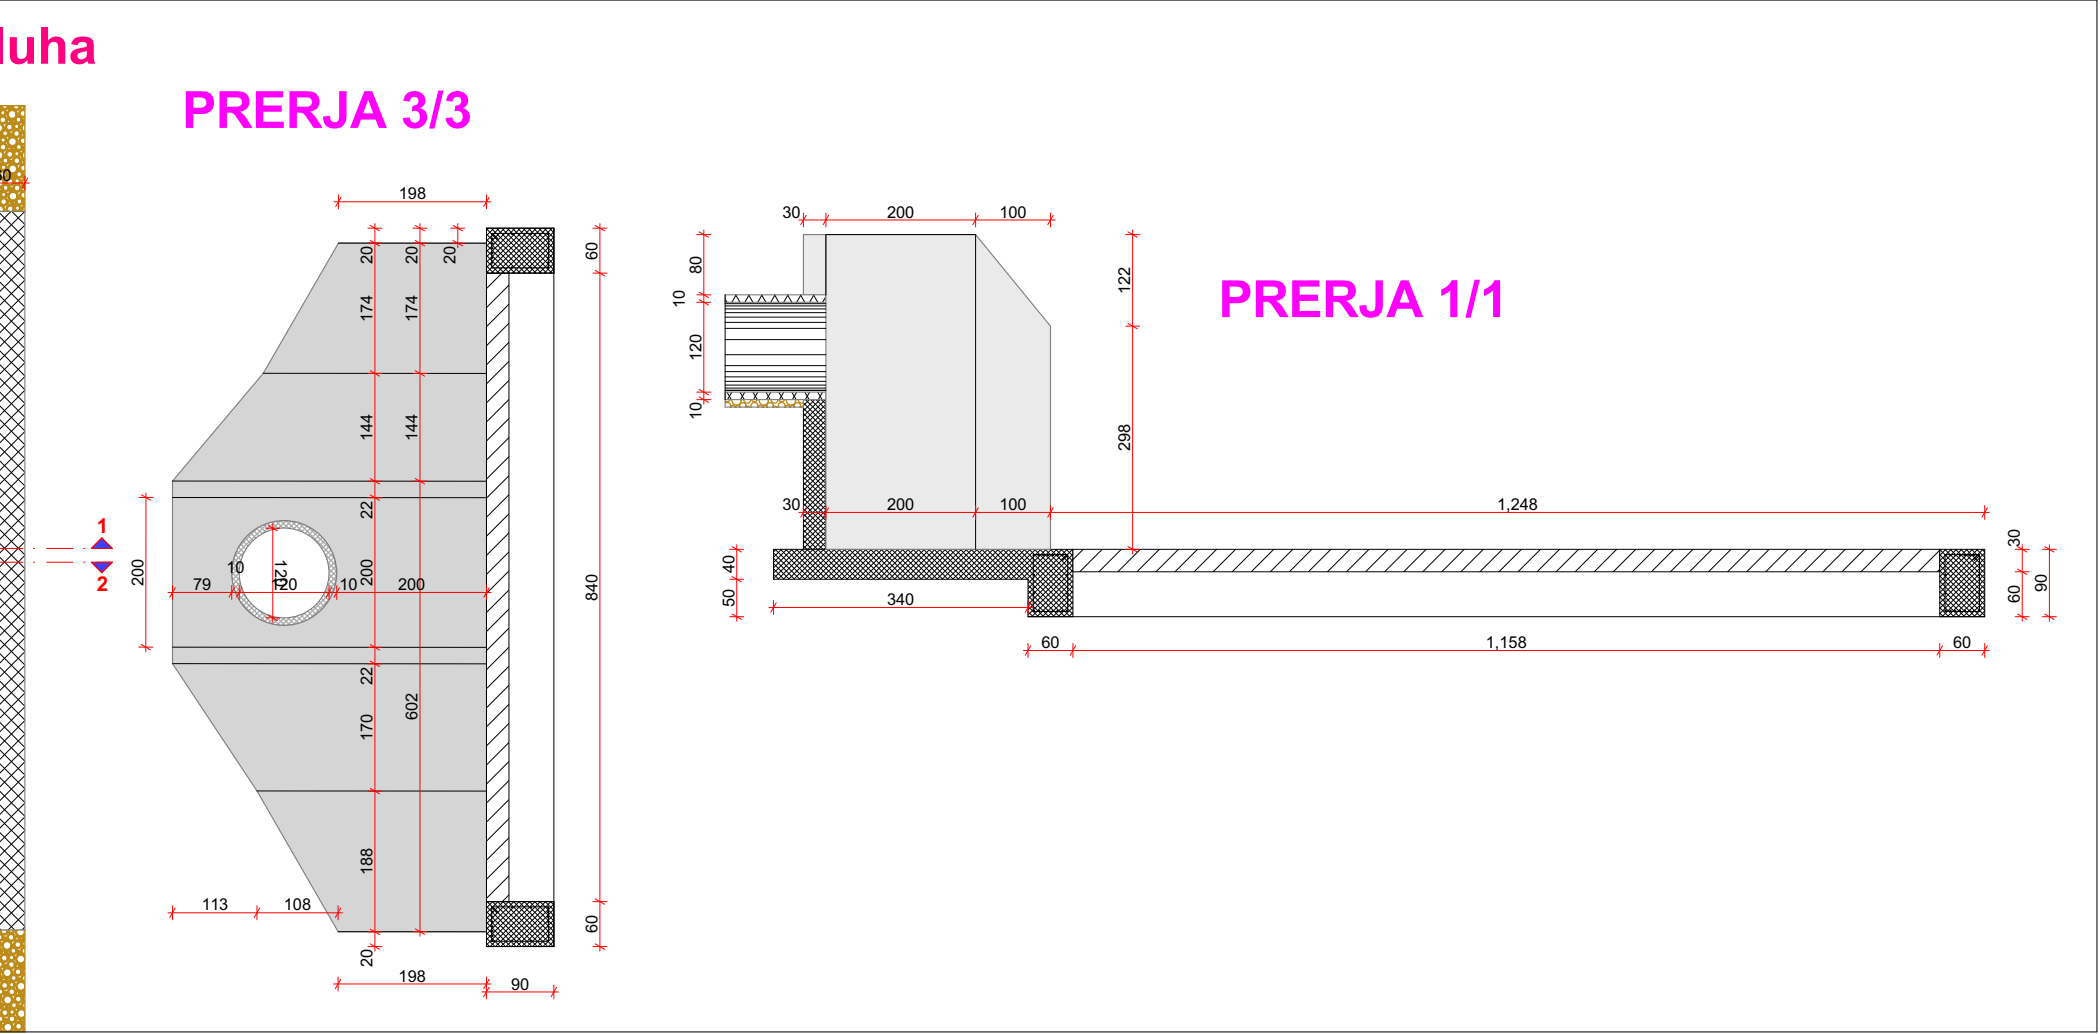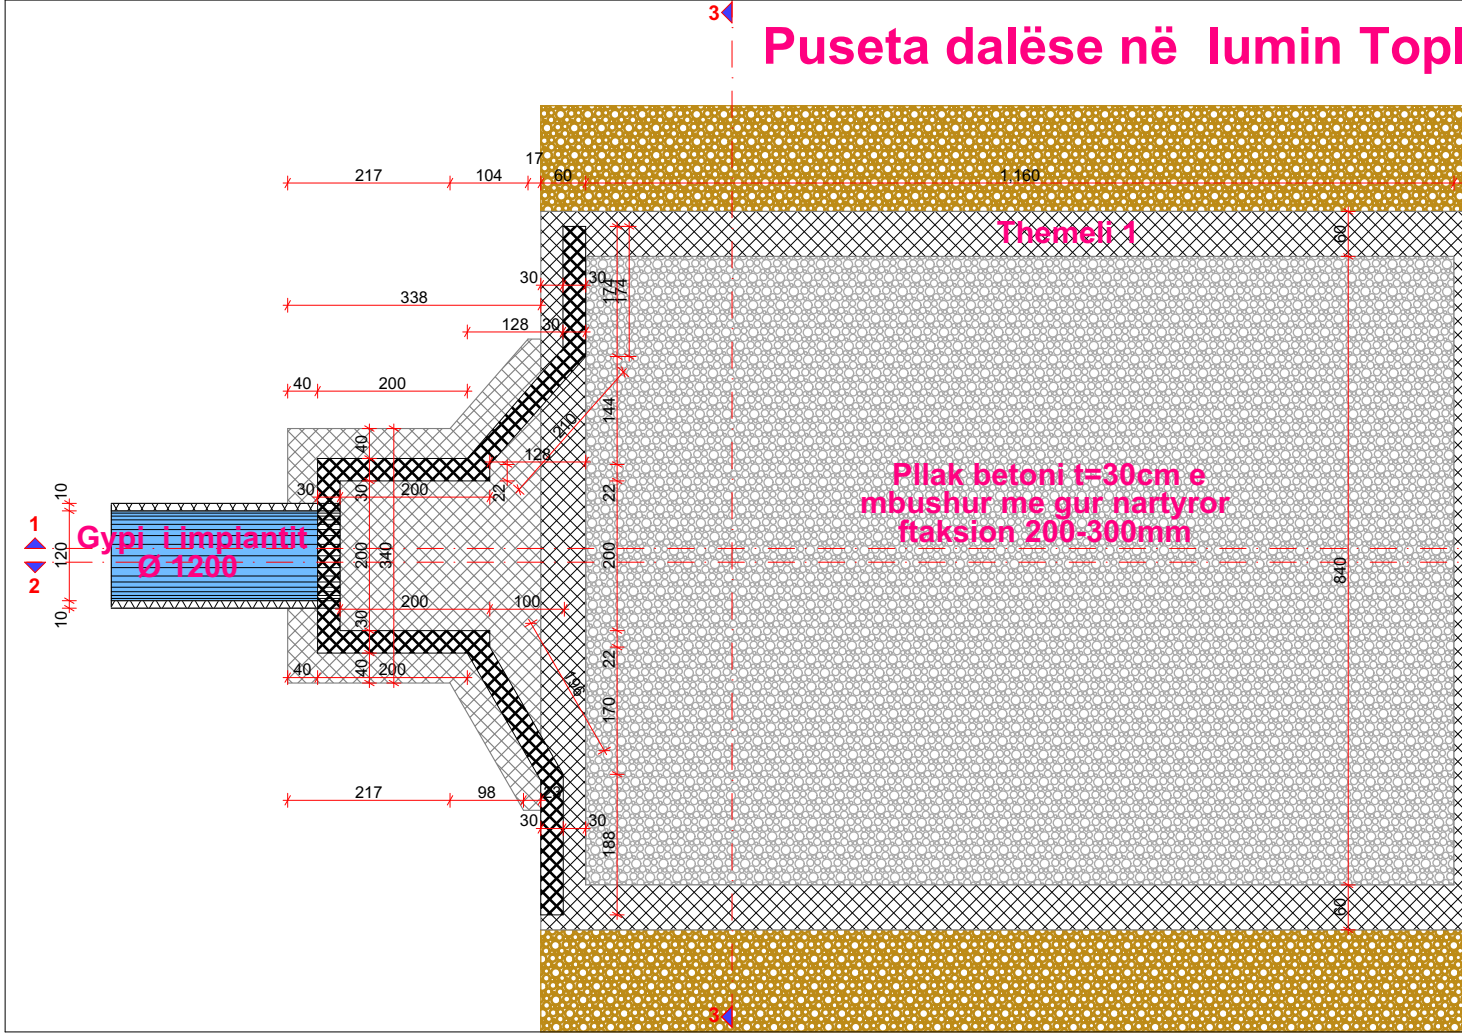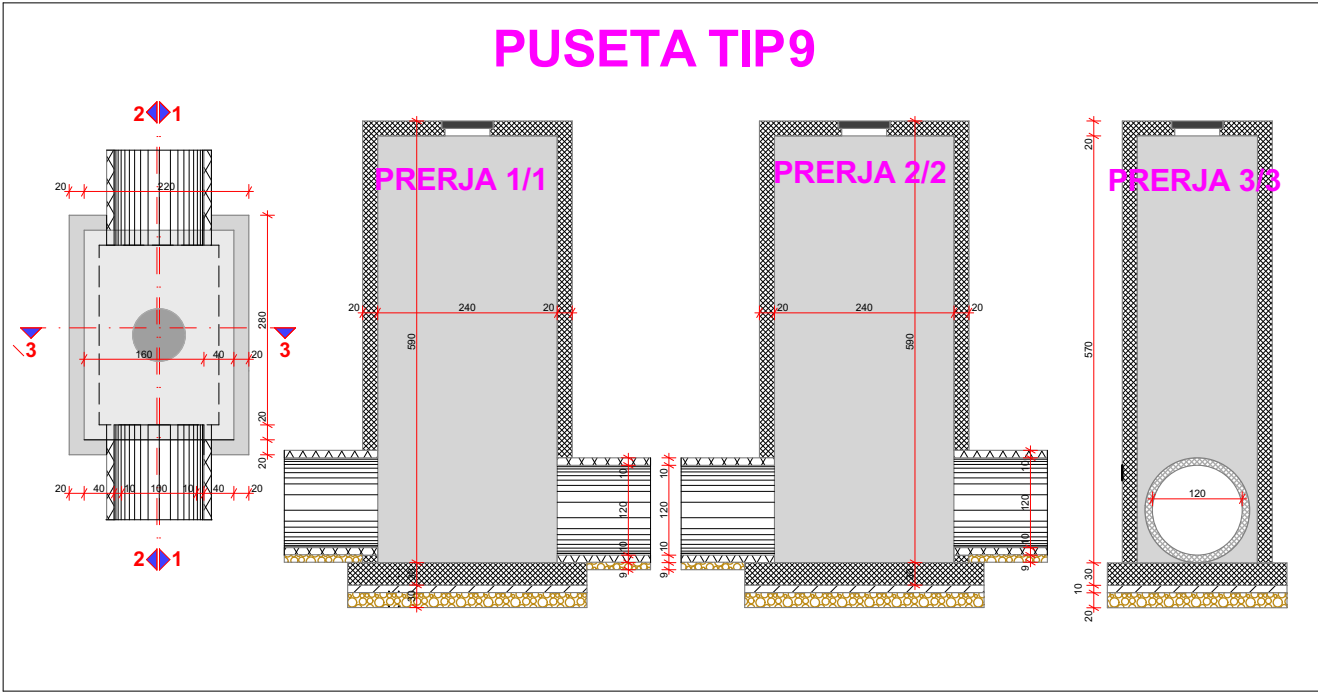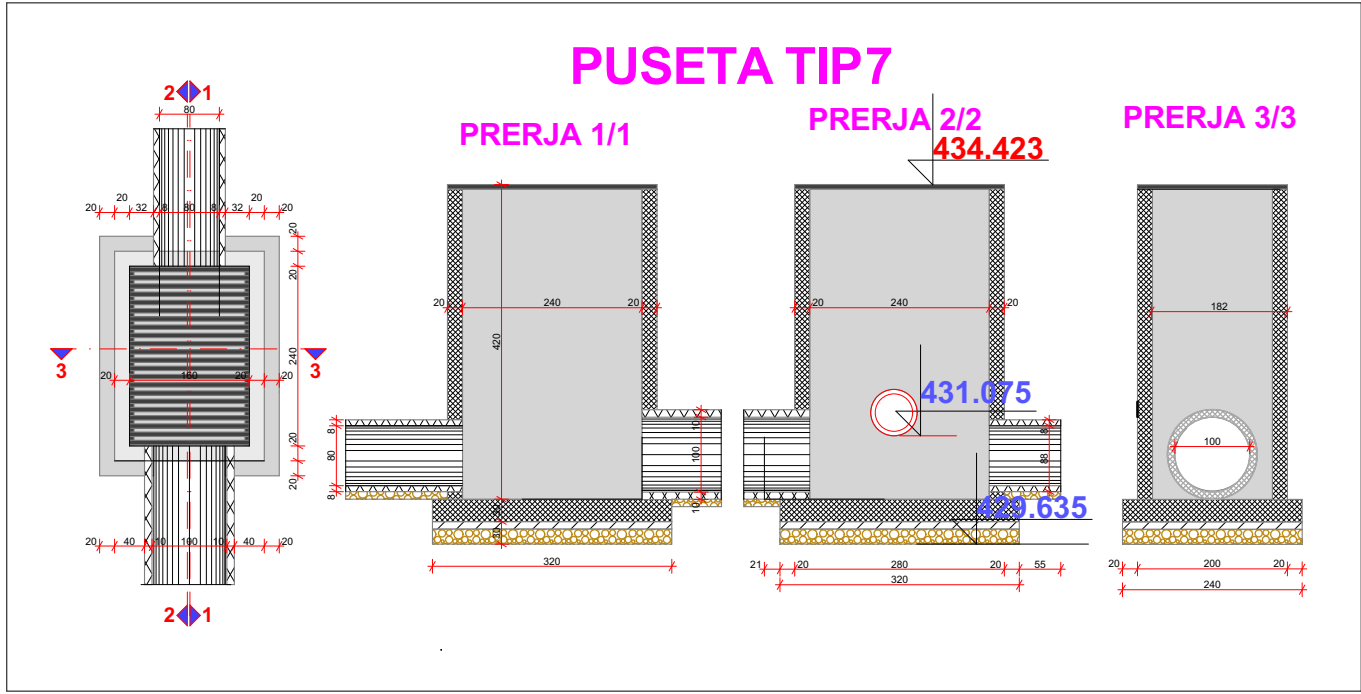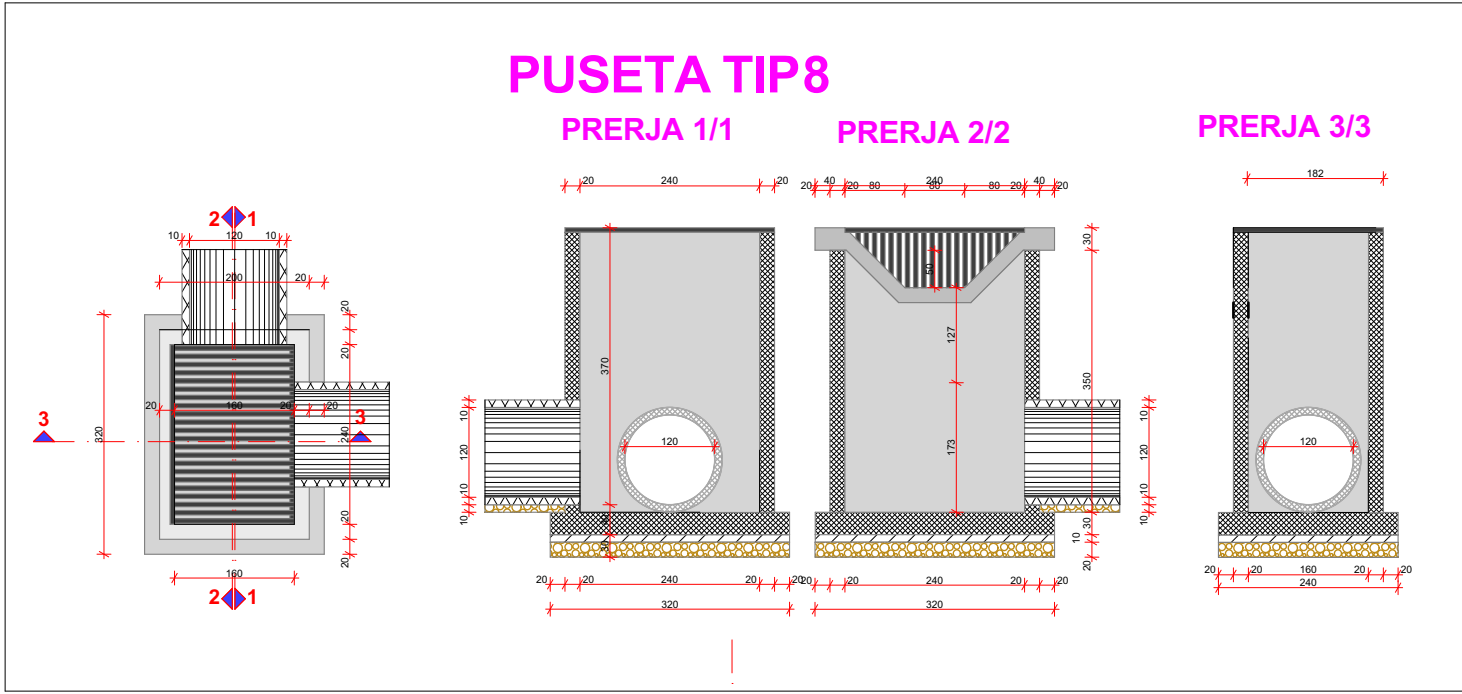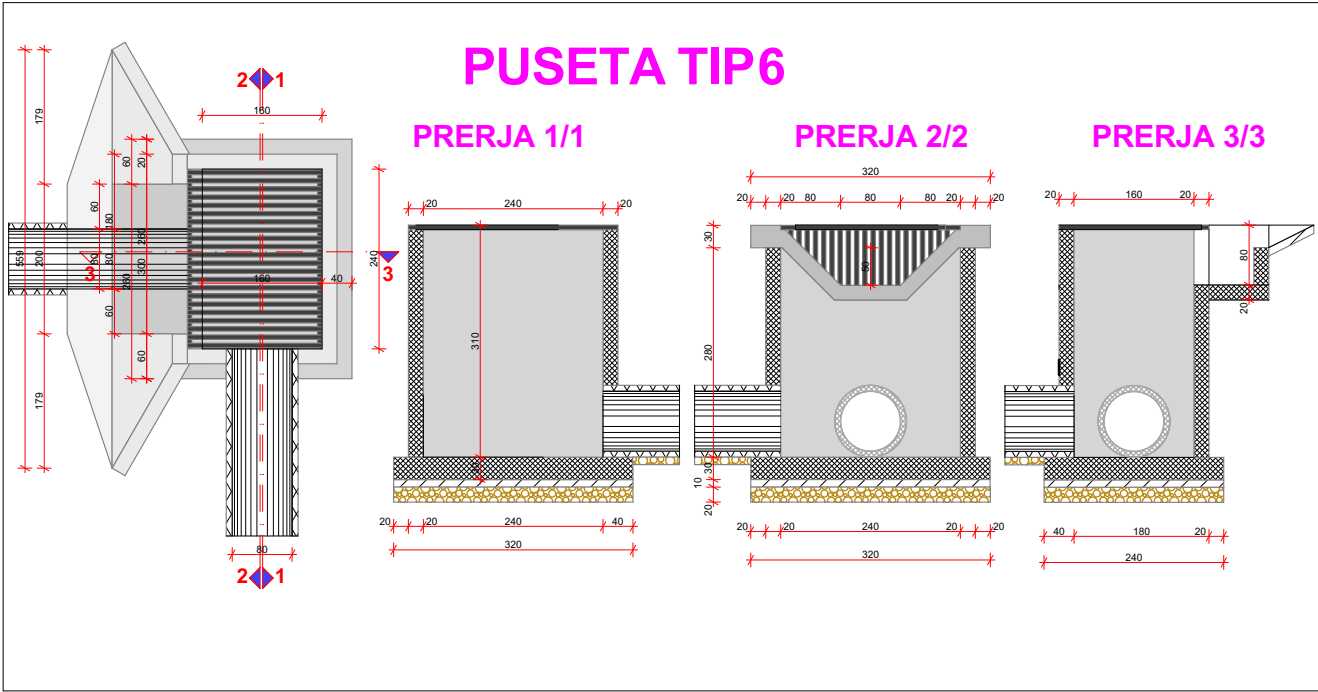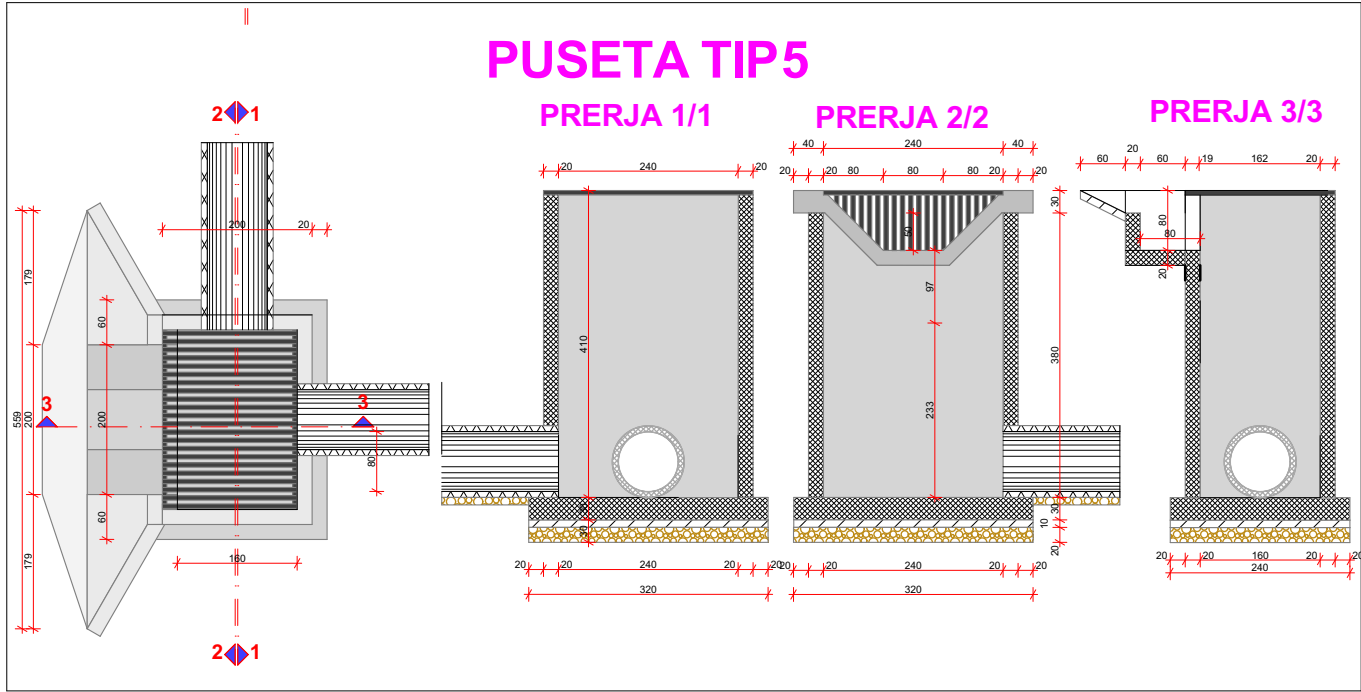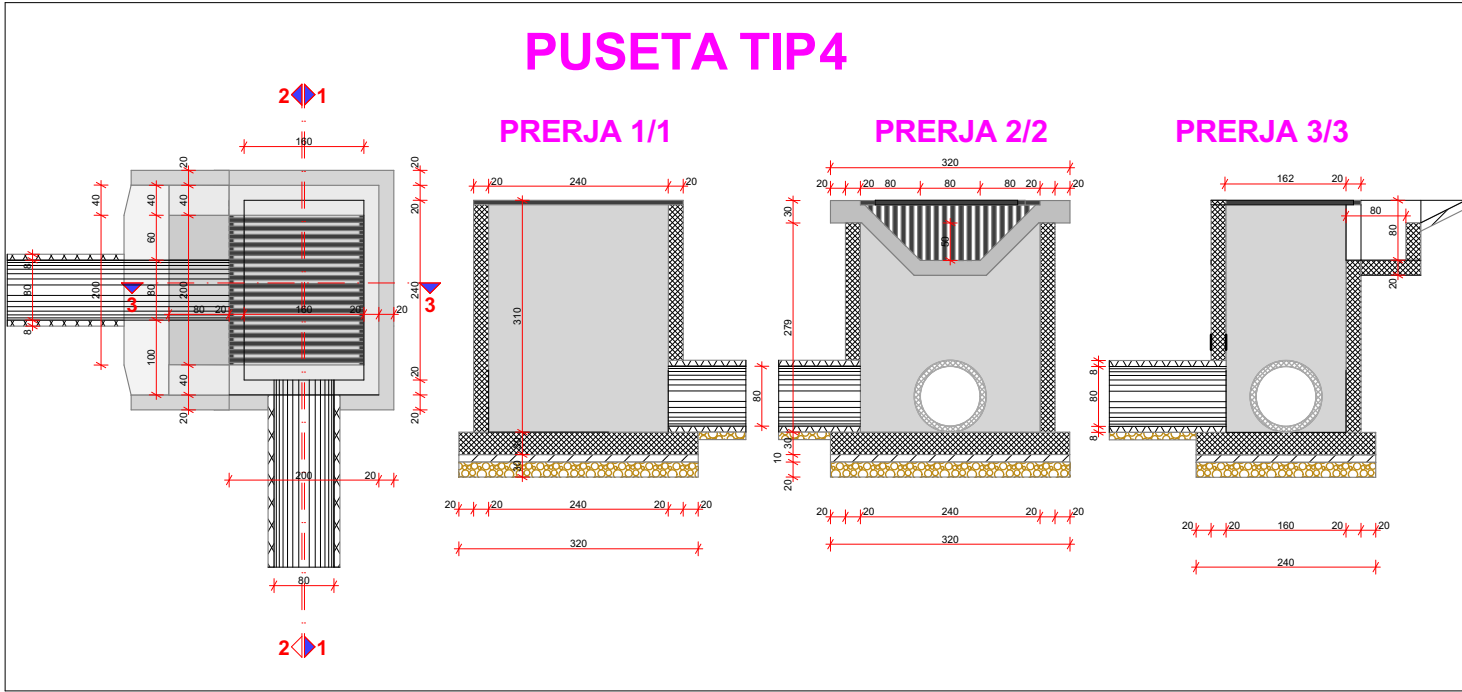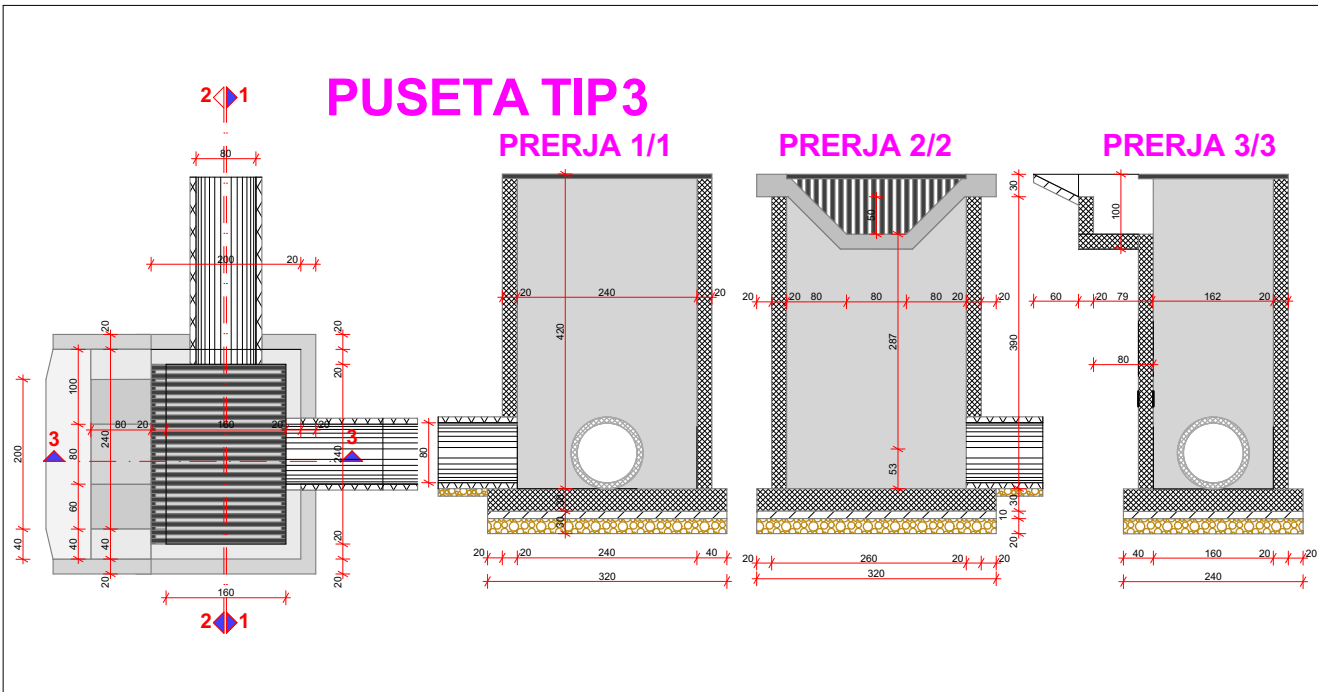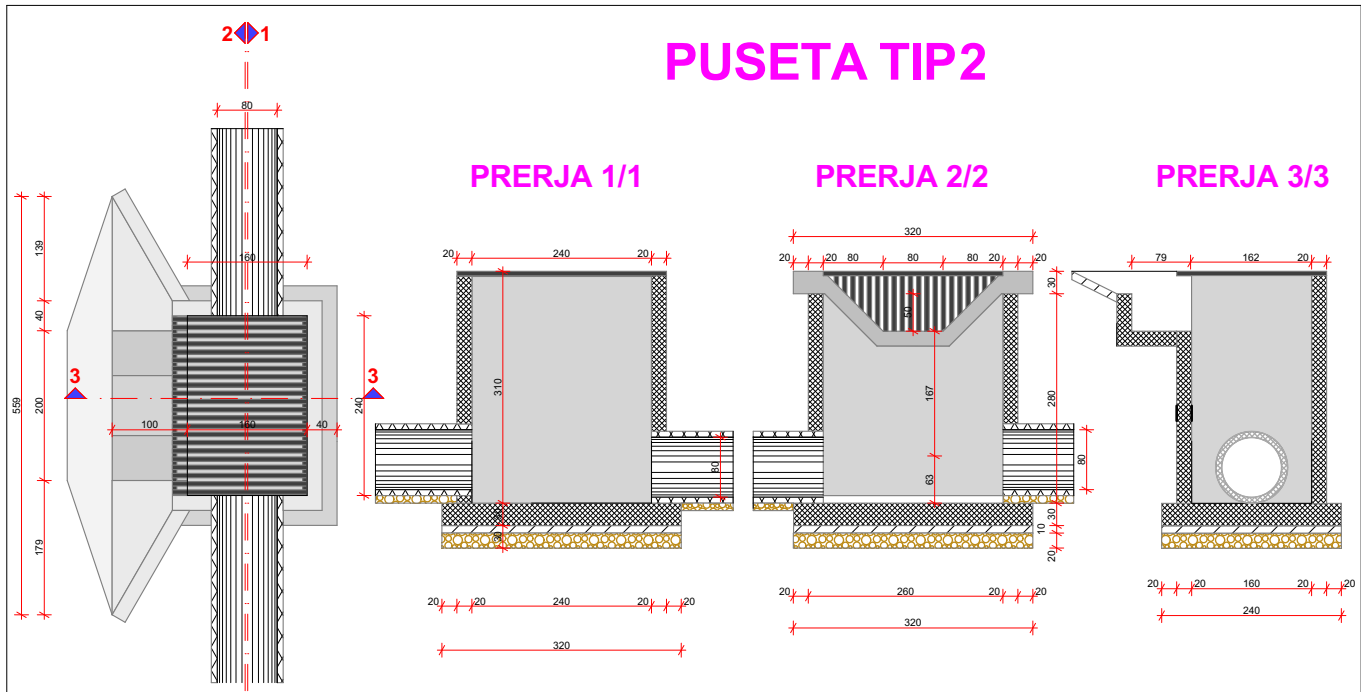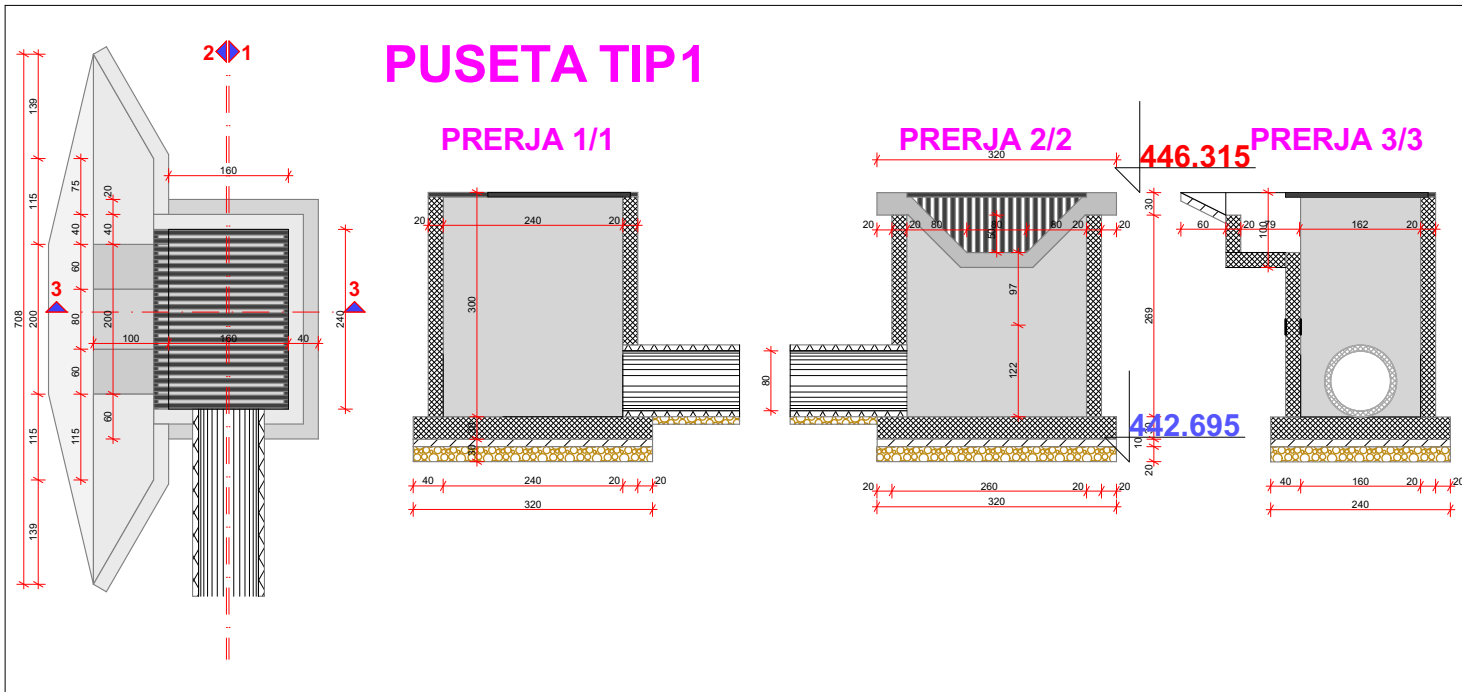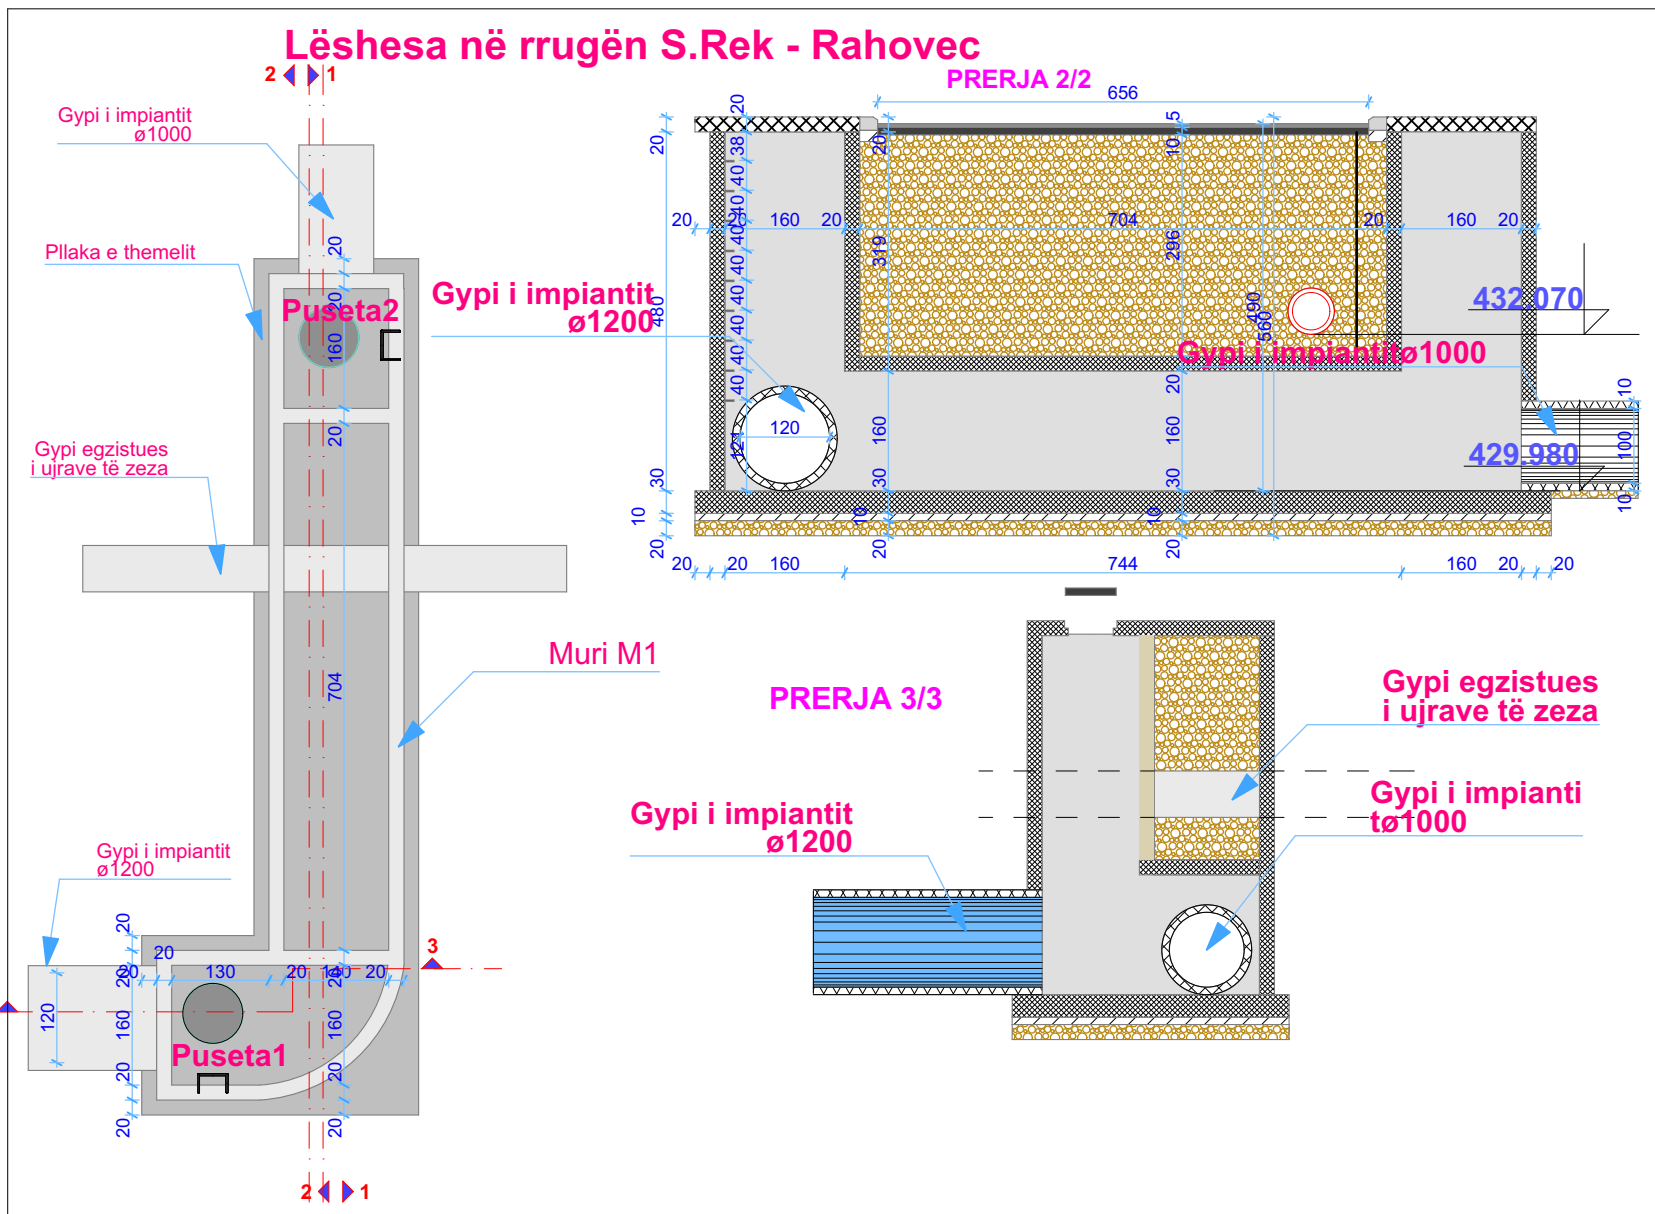

PROJEKTI KRYESOR IMPIANTI I UJRAVE ATMOSFERIKE Rr. Reshtanit

Gjendja në rastin e vërshimeve
Vërshimet e vitit 2018
Profili gjatësor
Tipet epusetave

"Ad Product"Sh.P.K.			
Emri i Projektit/ Project Name			
Impianti i ujrave atmosferike Rr.Reshtanit			
Faza: ARKITEKTURA			
Financuar nga/ Financed by Komuna Suharekë			
Punoi/ Design by Isa Kuçi-Ildn.			
Lokacioni i ndërtimit: Suharekë			
Projekt-menaxher: Isa Kuçi-Ildn.			
Vizatoi/ Designed by:			
Emri i Vizatimit/ Drawing Name PREZANTIM			
Perpjes a/ Scale	Data/ Date Qershor 2021	V A1	NR i Vizatimit Drawing No. 1