




REPUBLIKA E KOSOVËS
REPUBLIC OF KOSOVO
KOMUNA E SUHAREKËS - MUNICIPALITY OF
SUHAREKA

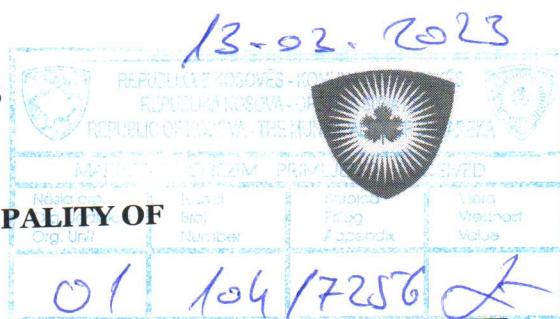

11 Nr.	Drejtoria për Shërbime Pronësore-Juridike dhe Kadastër	Data: 09.03..2023
--------	--	-------------------

Për:	Kryetarin e Komunës z. Bali MUHARREMAJ
Nga:	Drejtoria e Shërbimeve Pronësore-Juridike dhe Kadastër
Lënda:	Njoftim

Më anë të kësaj shkrese ju njoftojmë se ndaj Komunës së Suharekës është parashtrur kërkes nga Keshilli i Bashkësisë Islame me nr protokoli 11-463-78103 të datës 15.12.2022.

Bazuar në këtë kërkes dhe pas konsultave me Kryetarin e Komunës DSHPJK ka përgaditur materialin për inicim në Asamble për caktimin e lokacionit për Xhami.

- Të dhënat kadastrale për parcelen 804-0 ZK Sopijë.

1. Sipërfaqja totale = 10951m²;
2. Nga sipërfaqje e përgjithshme kërkesa për inicim është për pjesën e parcelës kadastrale me sipërfaqe S= 1200m²;


- Dëshmi: Certifikata e pronës, Skica ideore dhe Kopja e planit

- Qëllimi: “Ndërtimi i Xhamisë”.

Andaj lëndën e procedojme tek ju (si organ kompetent), që të caktohet lokacioni për Lagjen Shirokë në pjesën e parcelës së lartëcekur.

Drejtori i Drejtorisë

Armend Krasniqi

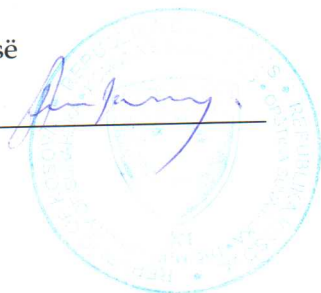



Republika e Kosovës
Republika Kosova-Republic of Kosovo
Qeveria - Vlada - Government

Ministria e Mjedisit, Planifikimit Hapësinor dhe Infrastrukturës / Ministarstvo Životne Sredine, Prostornog Planiranja i Infrastrukture /
Ministry of Environment, Spatial Planning and Infrastructure
AGJENCIA KADASTRALE E KOSOVËS / KATASTARSKA AGENCIJA KOSOVA / KOSOVO CADASTRAL AGENCY

CERTIFIKATË / CERTIFIKAT / CERTIFICATE

NJËSIA KADASTRALE / KATASTARSKA JEDINICA / CADASTRAL UNIT : P-72116043-00804-0

Numri i lëndës / Broj Predmet / Case Referent Number:	1165/2023
Data dhe koha e lëshimit / Datum i vreme izdavanja / Date and time of submission:	13.03.2023 - 09:10
Komuna / Opština / Municipality:	SUHAREKË / SUVA REKA / SUHAREKË
Zona kadastrale / Katastarska Zona / Cadastral Zone:	Sopijë / Sopina / Sopije
Zyra Kadastrale Komunale / Opštinska Katastarska Kancelarija / Municipal Cadastral Office:	SUHAREKË / SUVA REKA / SUHAREKË

A. TË DHËNAT PËR NJËSINË KADASTRALE / PODACI O KATASTARSKOJ JEDINICI / CADASTRAL UNIT DATA

Numri i njësisë kadastrale Broj katastarske jedinice Cad. Unit. No.	Lloji i njësisë Vrsta jedinice Unit Type	Lloji i pronës Vrsta imovine Property Type	Zona U/R G/S U/R	Sipërfaqja Površina Area (m²)	Përshkrim Opis Description	Krijuar më datën Urađeno na dan Created On	Azhuruar Ažurirano Updated
P-72116043-00804-0	PARCELË / PARCELA / PARCEL	Pronë shoqërore / Društvena Imovina / Socially owned Land		10951			

A.1 ADRESA E NJËSISË KADASTRALE / ADRESA KATASTARSKE JEDINICE / CADASTRAL UNIT ADDRESS

Vendi i quajtur Mesto zvano Called place	Kodi Postal Poštanski Kod Postal Code	Emri i rrugës Naziv ulice Street name	Krijuar më datën Urađeno na dan Created On	Azhuruar Ažurirano Updated
DRUM/SHIROKO				



A.2 LLOJI I SHRYTËZIMIT / VRSTA KORISCENJA / TYPE OF USE

Numri Broj Number	Lloji i shfrytëzimit të parcelës Vrsta koriscenja parcelle Parcel Type Of Use	Shfrytëzimi aktual i parcelës Trenutno koriscenje parcelle Parcel Current Use	Kualiteti i klases Kvalitet klase Quality Class	Sipërfaqja (m²) Površina (m²) Area
1	Shërbimet Publike/Javne Usluge/Public Services	Varrezë/Groblje/cemetery		10951

B. PRONARI/POSEDUESI - VLASNIK/DRŽALAC - OWNER/POSSESSOR

Të drejtat Prava Rights	Emri Ime Name	Nr. personal Licent broj ID. No.	Vendbanimi Prebivaliste Resident	Kodi postal Poštanski kod Postal code	Hollësitë e adresës Pojednosti adrese Address details	Pjesa e pronës Deo imovine Share quota	Pershkrimi Opis Description	Azhuruar Ažurirano Updated
Poseidim individual / Individualna Dizavina / Single possessor	Komuna e Suharekës	600535209	///		BRIGADA 123	1/1		






REPUBLIKA E KOSOVËS / REPUBLIKA KOSOVA / REPUBLIC OF KOSOVO
QEVERIA E KOSOVËS / VLADA KOSOVA / GOVERNMENT OF KOSOVA
MINISTRIA E MJEDISIT, PLANIFIKIMIT HAPËSINOR DHE INFRASTRUKTURËS
MINISTARSTVO ŽIVOTNE SREDINE, PROSTORNOG PLANIRANJA I INFRASTRUKTURE
MINISTRY OF ENVIRONMENT, SPATIAL PLANNING AND INFRASTRUCTURE

AGJENCIA KADASTRALE E KOSOVËS/ KATASTARSKA AGENCIJA KOSOVA/ KOSOVA CADASTRAL AGENCY

KOPJA E PLANIT / KOPIJA PLANA / COPY PLAN

Zyra Kadastrale Komunale/ Opštinska Katastarska Kancelarija /Municipal Cadastral Office : SUHAREKË
Zona Kadastrale / Katastarska Zona / Cadastral Zone: Sopijë

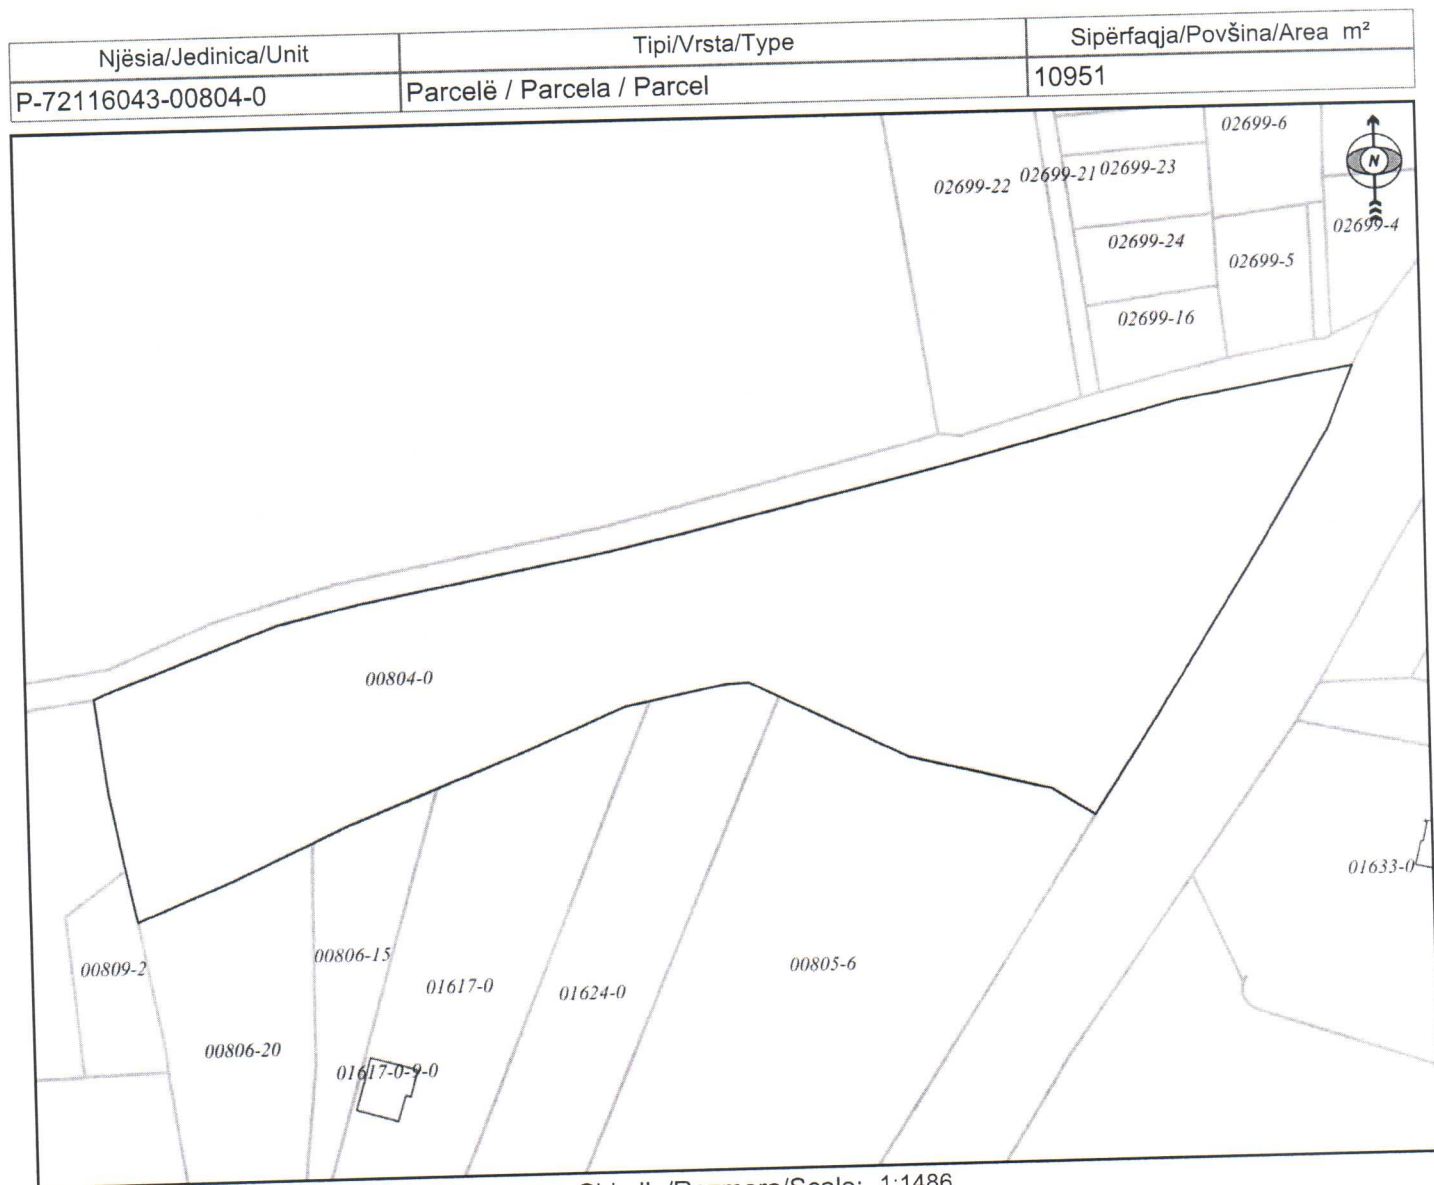

Shkalla/Razmera/Scale: 1:1486

Punoi/Obradio/Created:

Data/ Data/Date: 13.03.2023

Koha/ Vreme/ Time: 09:13:43

Nënshkrimi/Potpis/Signature:





Aprovoi/Usvojio/Approved: Drejtori/Direktor/Director

Nënshkrimi/Potpis/Signature:

SKICE TERENI

Z.K. Sopi je

P=1:1000

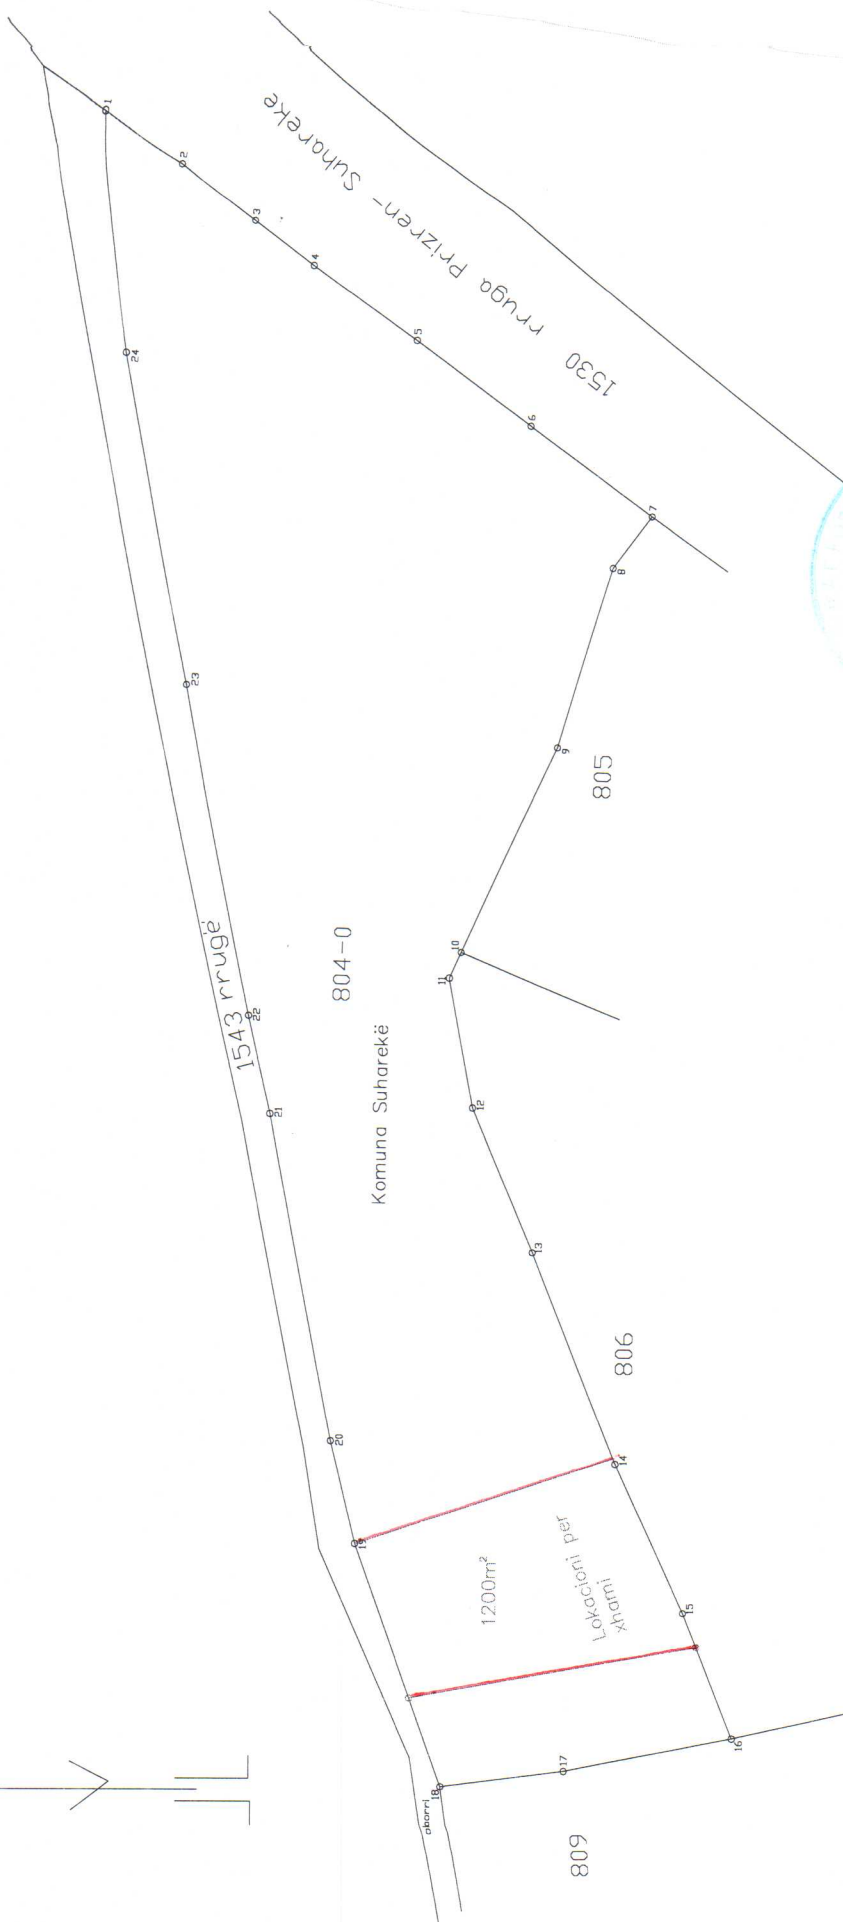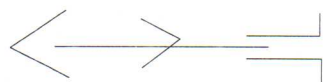

Gjeod: Baturije Krasniqi

dt. 09.03.2023

SKICË TERRENI



Dt. 09.03.2023

Gjeodete: Bukurije Krasniqi

