

Kerkese per lokacion

Durak Zyrapi

Fri 9/4/2026 3:43 PM

To: Bali Muharremaj <Bali.Muharremaj@rks-gov.net>;

04-09-2026

REPUBLIKA E KOSOVËS - KOMUNA E SUHAREKËS REPUBLIKA KOSOVA - OPŠTINA SUVA REKA REPUBLIC OF KOSOVA - THE MUNICIPALITY OF SUHAREKA			
MARRË NË DORËZIM-PRILJENO-RECEIVED			
Njësia org. Org. Jedinica Org. Untt	Numri Broj Number	Shtojca Prilog Appendix	Vlera Vrednost Value
01	181	4600	-

I nderuar !

Kjo është hera e 3- të që ju shkruaj në lidhje me kërkesën e AUV-së për caktimin e lokacionit për groposjen e kafshëve me sëmundje infective .
Kërkesa e jonë bazohet në vendimet dhe ligjet në fuqi , ku precizohet se Kuvendet Komunale janë të obliguara të caktojnë lokacione ku do të bëhet
groposja – vorrimi i kafshëve të cilat konstatohen se janë me sëmundje infective, dhe në bazë ligjeve në fuqi të njejëtat asgjësohen nga AUV, kjo ka të
bëjë ekskluzivisht me kafshët e Komunës së Suharekës.

Me respekt

Durak Zyrapi

Udhëheqës i Zyres Regjionale të AUV –së

rr. Sali Saramati nr. 30 Prizren

Tel: +38344619876



MARRË NË DORËZIM-PRIMLJENO-RECEIVED

Njësia org. Org. Unit	Numri Number	Shtojca Prilog Appendix	Vlera Vrednost Value
01	104	46419	2

Drejtoria për Shërbime Pronësore Juridike dhe Kadastër

DATE/A:	08.09.2026
REFERENC-Ë:	11 Nr.172
PËR/TO:	Kryetarin e Komunës z.Bali Muharremaj
NGA/FROM:	Drejtoria për Shërbime Pronësore Juridike dhe Kadastër Mensur Selimaj – Drejtor i Drejtorisë
LËNDA/SUBJECT:	Kërkesë për iniciimin e procedurës për caktimin e lokacionit për groposjen e kafshëve me sëmundje infektive.

I nderuar z.Muharremaj

Drejtoria e Shërbimeve Pronësore – Juridike dhe Kadastër, përmes email-it të pranuar nga zyra e Kryetarit të Komunës, të dates 04.09.2026 ka pranuar kërkesën e Durak Zyrapit udhëheqës i zyrës rajonale të AUV-së në Prizren përmes së cilës kërkohet nga Komuna e Suharekës që konformë vendimeve dhe ligjeve në fuqi të përmbush obligimi ligjor duke caktuar lokacionin për groposjen e kafshëve me sëmundje infektive.

DSHPJK, ka shqyrtuar kërkesën e lartëcekur dhe ju propozon që lokacioni në fjalë të caktohet në parcelën kadastrale P-72116046-00043-2, vendi i quajtur Biraç, pasuri shoqërore Ndërmarrja e Pyjeve Biraç me të drejtë të shfrytëzimit në kohë të pacaktuar nga Komuna e Suharekës sipërfaqja e përgjithshme prej 46549 m², ZK Suharekë.

DSHPJK, në bashkëpunim me Zyren e Kryetarit të Komunës dhe Drejtorinë për Bujqësi, Zhvillim Rrual dhe Pylltari në Suharekë ka hartuar skicën e terrenit dhe nga totali i përgjithshëm i parcelës, prej 46549 m², propozon të ndahen 1000m² për groposje-vorrime i kafshëve të cilat konstatohen se janë me sëmundje infektive (shih propozim skicën).

- Dëshmi: Çertifikata e pronës
- Kopja e planit
- Skica e terrenit e punuar nga stafi DSHPJK-së
- Qëllimi : Përmbushja e obligimit ligjor, dhe parandalimi i përhapjes së sëmundjeve infektive.
- Arsytim: Me caktimin e lokacionit për groposjen e kafshëve me sëmundje infektive, Komuna e Suharekës eliminon mundësinë e huthjes së kafshëve të ngordha nëpër hapësira jo të përshtatshme. Caktimi i këtij lokacioni është i nevojshëm me qëllim të parandalimit të përhapjes së sëmundjeve infektive, mbrojtjes së shëndetit të kafshëve dhe njerëzve si dhe mbrojtjes së mjedisit dhe burimeve të ujit. Lokacioni i propozuar është marrë në konsideratë duke u bazuar në karakteristikat e terrenit, largësinë nga zonat e banuara, objektet ekonomike, burimet dhe rrejdhat ujore si dhe mundësinë e qasjes për transportin dhe trajtimin e sigurtë të kafshëve.

Bazuar në këtë ju rekomandojmë që të inicioni procedurën për caktimin e lokacionit për groposjen e kafshëve me sëmundje infektive..



Republika e Kosovës
Republika Kosovo-Republic of Kosovo
Qeveria - Vlada - Government

Ministria e Mjedisit dhe Planifikimit Hapësinor / Ministarstvo Životne Sredine i Prostornog Planiranja /
Ministry of Environment and Spatial Planning
AGJENCIA KADASTRALE E KOSOVËS / KATASTARSKA AGENCIJA KOSOVA / KOSOVO CADASTRAL AGENCY

CERTIFIKATË / CERTIFIKAT / CERTIFICATE

NJËSIA KADASTRALE / KATASTARSKA JEDINICA / CADASTRAL UNIT : P-72116046-00043-2

Numri i lëndës / Broj Predmet / Case Referent Number:	11-463-1352/2026
Data dhe koha e lëshimit / Datum i vreme izdavanja / Date and time of submission:	08.09.2026 - 11:37
Komuna / Opština / Municipality:	SUHAREKË / SUVA REKA / SUHAREKË
Zona kadastrale / Katastarska Zona / Cadastral Zone:	Suharekë / Suva Reka / Suharekë
Zyra Kadastrale Komunale / Opštinska Katastarska Kancelarija / Municipal Cadastral Office:	SUHAREKË / SUVA REKA / SUHAREKË

A. TË DHËNAT PËR NJËSINË KADASTRALE / PODACI O KATASTARSKOJ JEDINICI / CADASTRAL UNIT DATA

Numri i njësise kadastrale Broj katastarske jedinice Cad. Unit. No.	Lloji i njësise Vrsta jedinice Unit Type	Lloji i pronës Vrsta imovine Property Type	Zona U/R G/S U/R	Sipërfaqja Površina Area (m²)	Pëshkrim Opis Description	Krijuar më datën Uradjeno na dan Created On	Azhuruar Azurirano Updated
P-72116046-00043-2	PARCELË / PARCELA / PARCEL	Pronë shoqërore / Društvena Imovina / Socially owned Land	Rural	465.49	11-463-13072/2023 / 22.02.2023	22.02.2023	

A.1 ADRESA E NJËSISË KADASTRALE / ADRESA KATASTARSKE JEDINICE / CADASTRAL UNIT ADDRESS

Vendi i quajtur Mesto zvano Called place	Kodi Postal Poštanski kod Postal Code	Emri i rrugës Naziv ulice Street name	Krijuar më datën Uradjeno na dan Created On	Azhuruar Azurirano Updated
BIRAC	0	BRIGADA 123	22.02.2023	



A.2 LLOJI I SHFRYTËZIMIT / VRSTA KORISCENJA / TYPE OF USE

Numri Broj Number	Lloji i shfrytëzimit të parcelës Vrsta koriscenja parcele Parcel Type Of Use	Shfrytëzimi aktual i parcelës Trenutno koriscenje parcele Parcel Current Use	Kualiteti i klasës Kvalitet klase Quality Class	Sipërfaqja (m²) Površina Area (m²)
1	Shërbimet Publike/Javne Ushge/Public Services	Varrezë/Groblje/cemetery		46549

B. PRONARI/POSEDUESI - VLASNIK/DRŽALAC - OWNER/POSSESSOR

Të drejtat Prava Rights	Emri Ime Name	Nr. personal Licen broj ID. No.	Vendbanimi Prebivalište Resident	Kodi postat Poštanski kod Postal code	Hollësitë e adresës Pojednostoi adrese Address details	Pjesa e pronës Deo imovine Share quota	Përshkrimi Opis Description	Azhuruar Ažurirano Updated
Posedim individual / Individualna Drzavina / Single possessor	PASURI SHOQRORE NDËRRMARJA E PYJEVË BIRAQ	KCID2110916	SUHAREKË / SUVA REKA / SUHAREKË /		88	1/1		22.02.2023

E. TË DREJTAT E SHFRYTËZIMIT - PRAVA NA KORISÇENJE - RIGHTS OF USE

Përshkrimi i të drejtës së shfrytëzimit Opis prava korišćenja Right of use description	Emri Ime Name	Nr. personal Licen broj ID. No.	Vendbanimi Prebivalište Residence	Kodi postat Poštanski kod Postal code	Hollësitë e adresës Pojednostoi adrese Address details	Afati dhe kushtet Rokovi i uslovi Terms and conditions	Pjesa e pronës Deo imovine Share quota	Përshkrim Opis Description	Azhuruar Ažurirano Updated
E drejta e shfrytëzimit për kohë të pacaktuar / Pravo Na Korišćenje Na Neodređeno Vreme / Right of use for indefinite time	Komuna e Suharekës	600535209	/ / /		BRIGADA 123		1/1	11-463-267/6-2023	26.04.2023



REPUBLIKA E KOSOVËS / REPUBLIKA KOSOVA / REPUBLIC OF KOSOVO
QEVERIA E KOSOVËS / VLADA KOSOVA / GOVERNMENT OF KOSOVA
MINISTRIA E MJEDISIT DHE PLANIFIKIMIT HAPËSINOR
MINISTARSTVO ŽIVOTNE SREDINE I PROSTORNOG PLANIRANJA
MINISTRY OF ENVIRONMENT AND SPATIAL PLANNING


AGJENCIA KADASTRALE E KOSOVËS/ KATASTARSKA AGENCIJA KOSOVA/ KOSOVA CADASTRAL AGENCY

KOPJA E PLANIT / KOPIJA PLANA / COPY PLAN

Zyra Kadastrale Komunale/ Opštinska Katastarska Kancelarija /Municipal Cadastral Office : SUHAREKË

Zona Kadastrale / Katastarska Zona / Cadastral Zone: Suharekë

Njësia/Jedinica/Unit	Tipi/Vrsta/Type	Sipërfaqja/Povšina/Area m ²
P-72116046-00043-2	Parcelë / Parcela / Parcel	46549

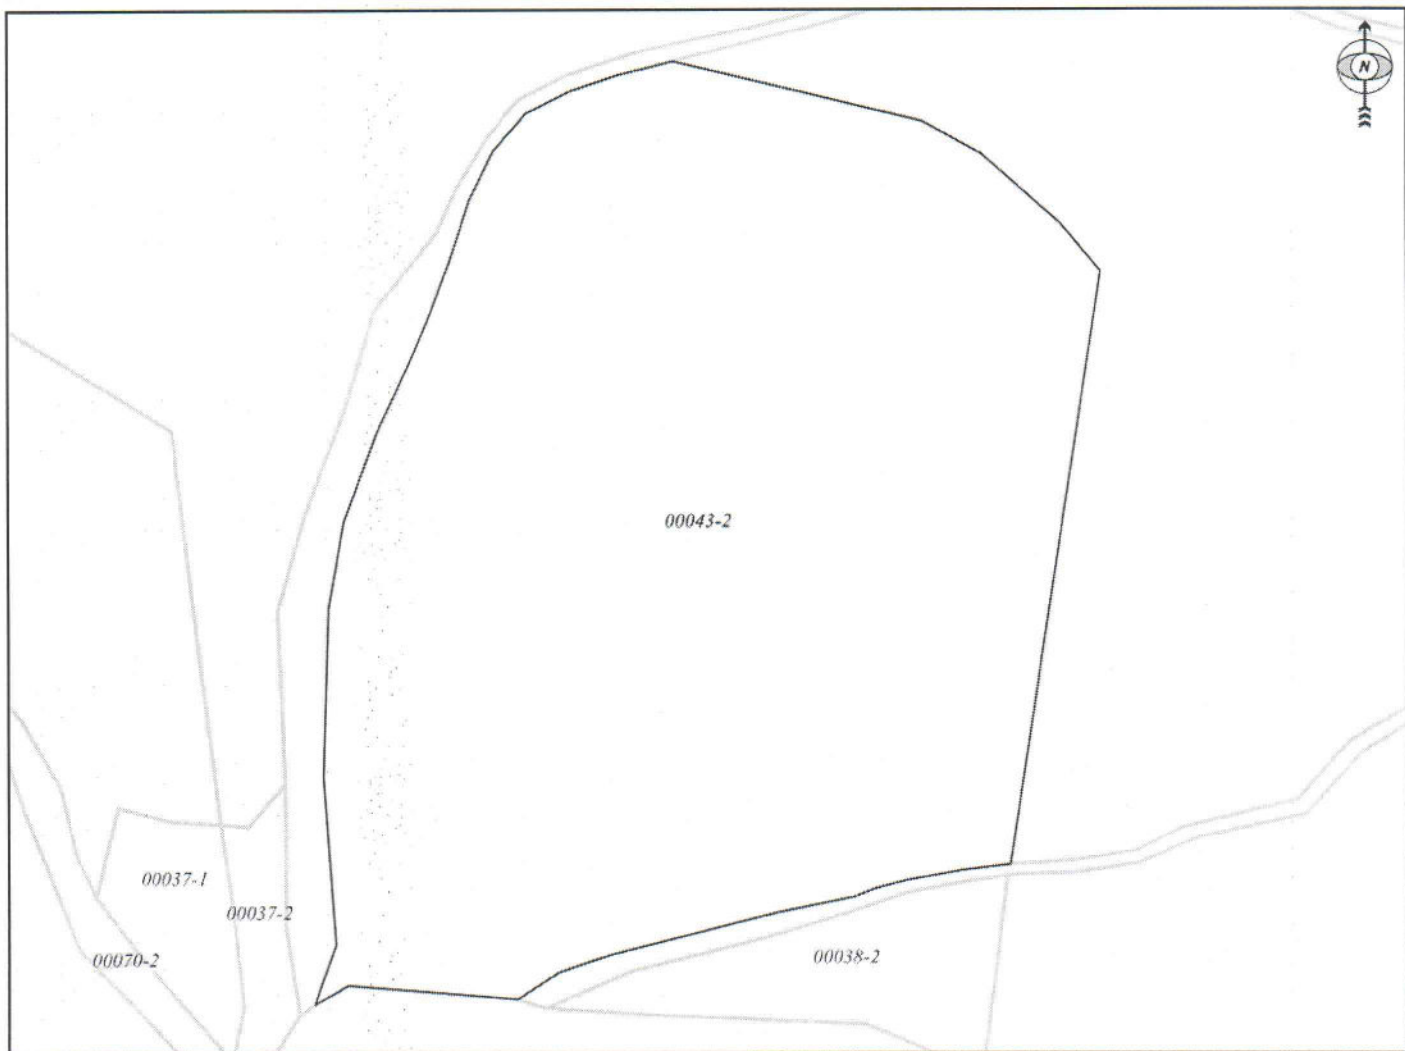

Shkalla/Razmera/Scale: 1:2165

Punoi/Obradio/Created: Atdhe Buzhala

Nënshkrimi/Potpis/Signature: _____

Shënim/Beleška/Note:



Data/ Data/Date: 08.09.2026

Koha/ Vreme/ Time: 11:38:59


SKICE TERENI

P=1:1500

Z.K. Suharekë



47-0
Rr. Adem Jashari

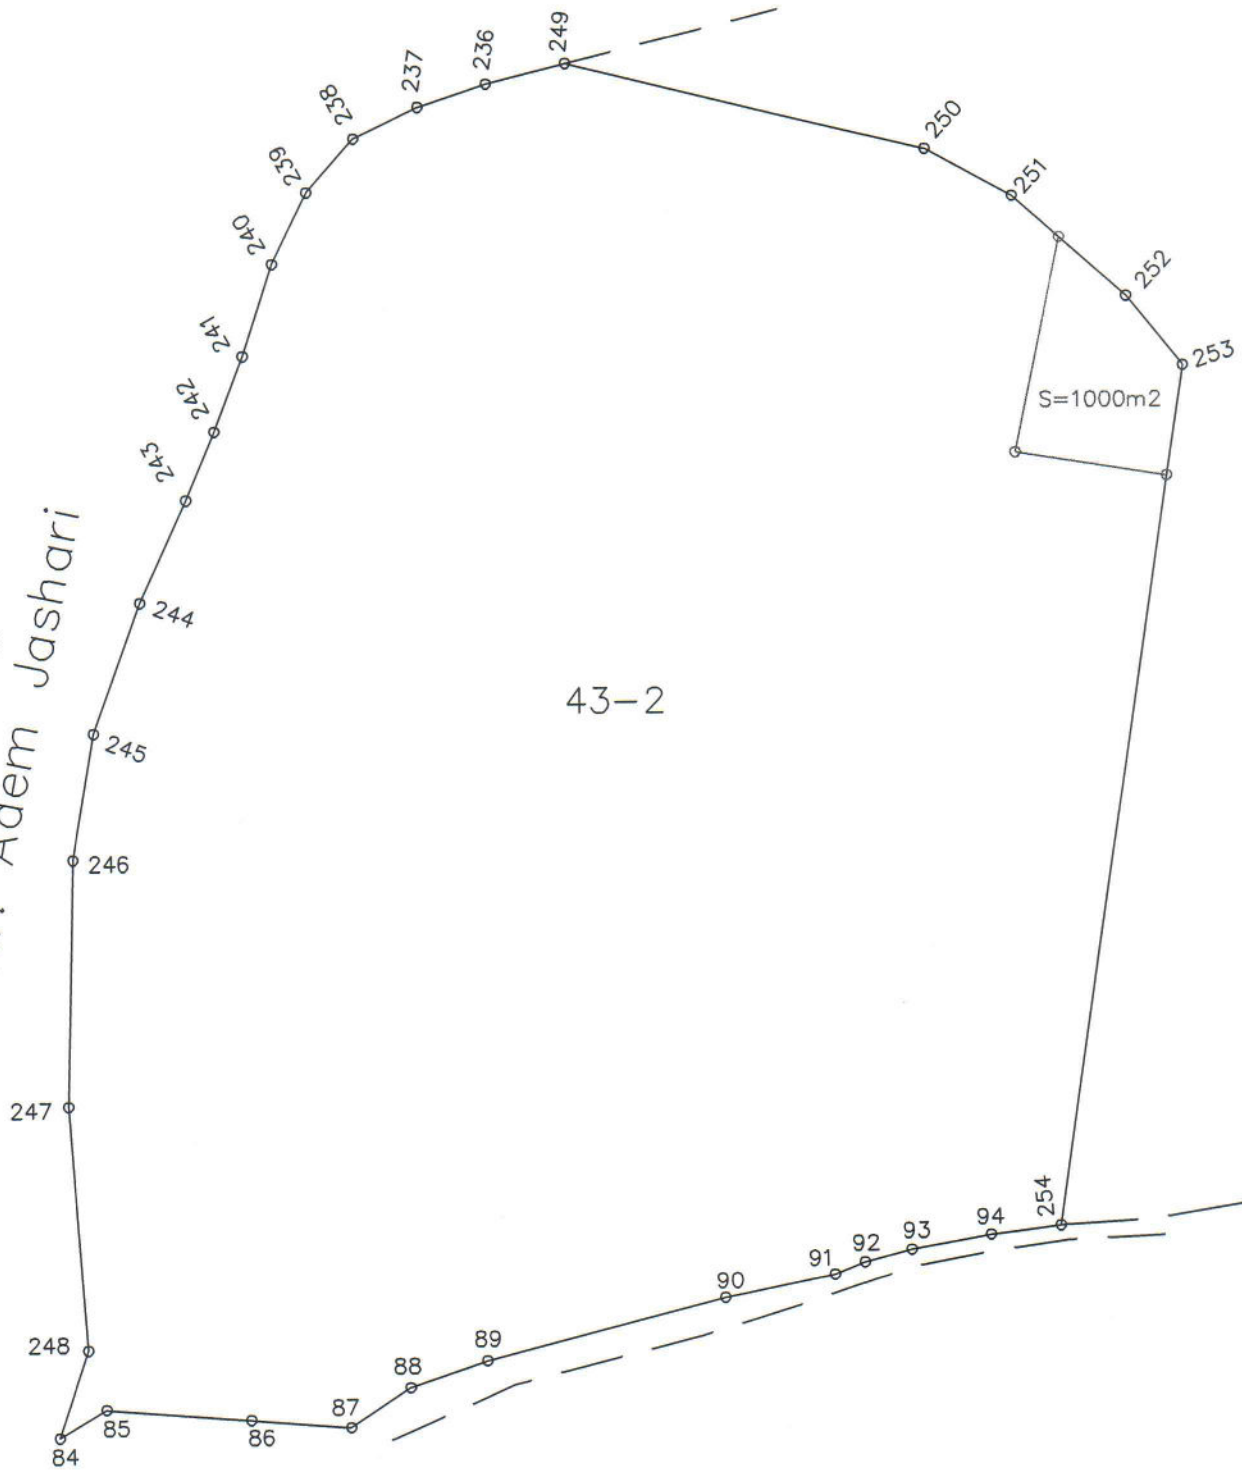

Gjeo: B. Krasniçi

dt. 08.9.2026