
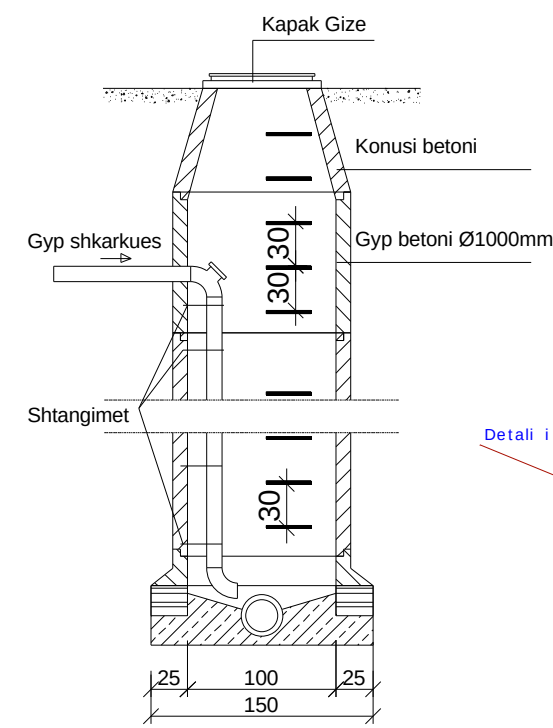
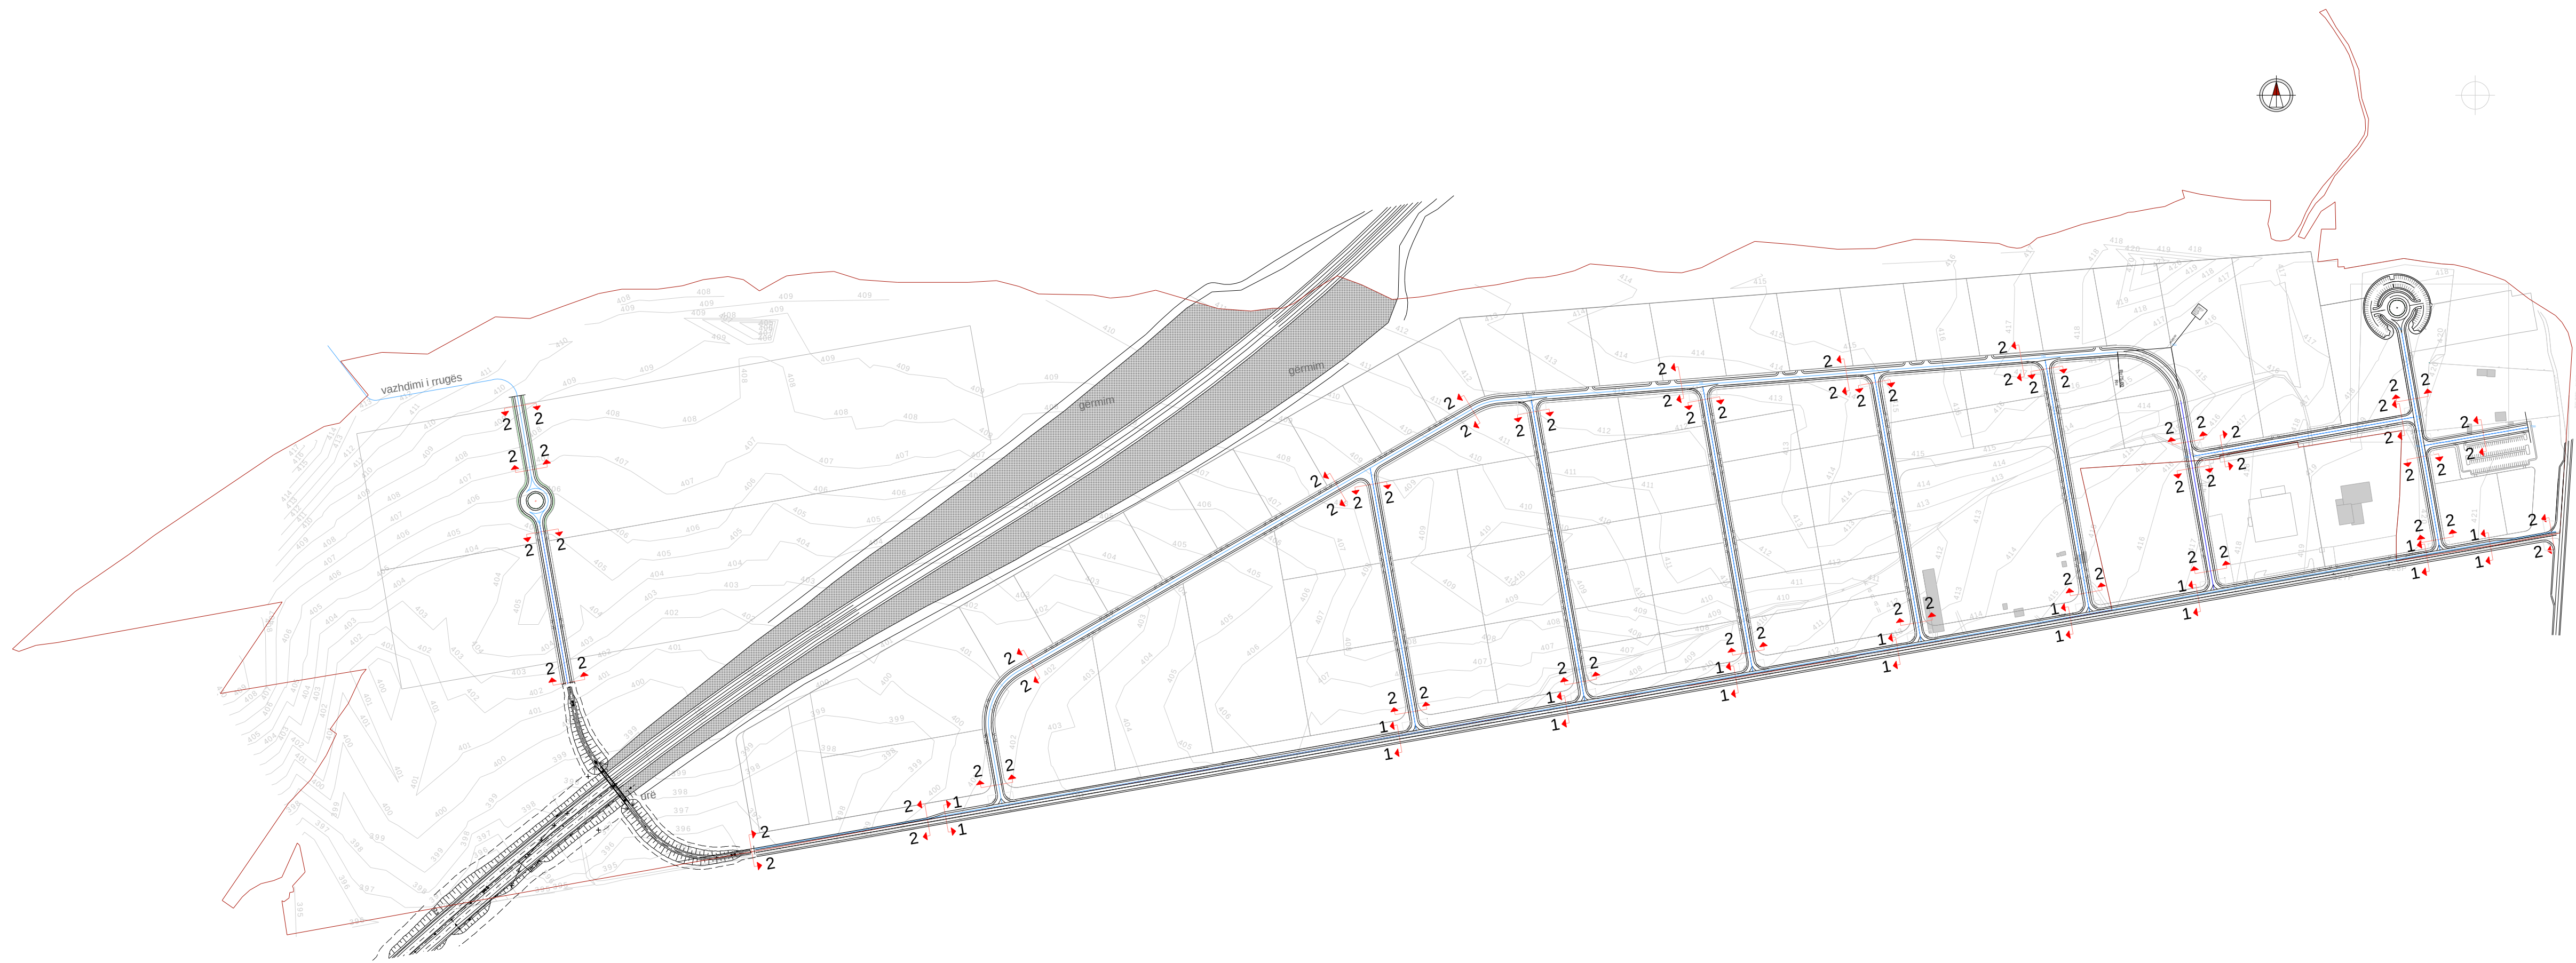
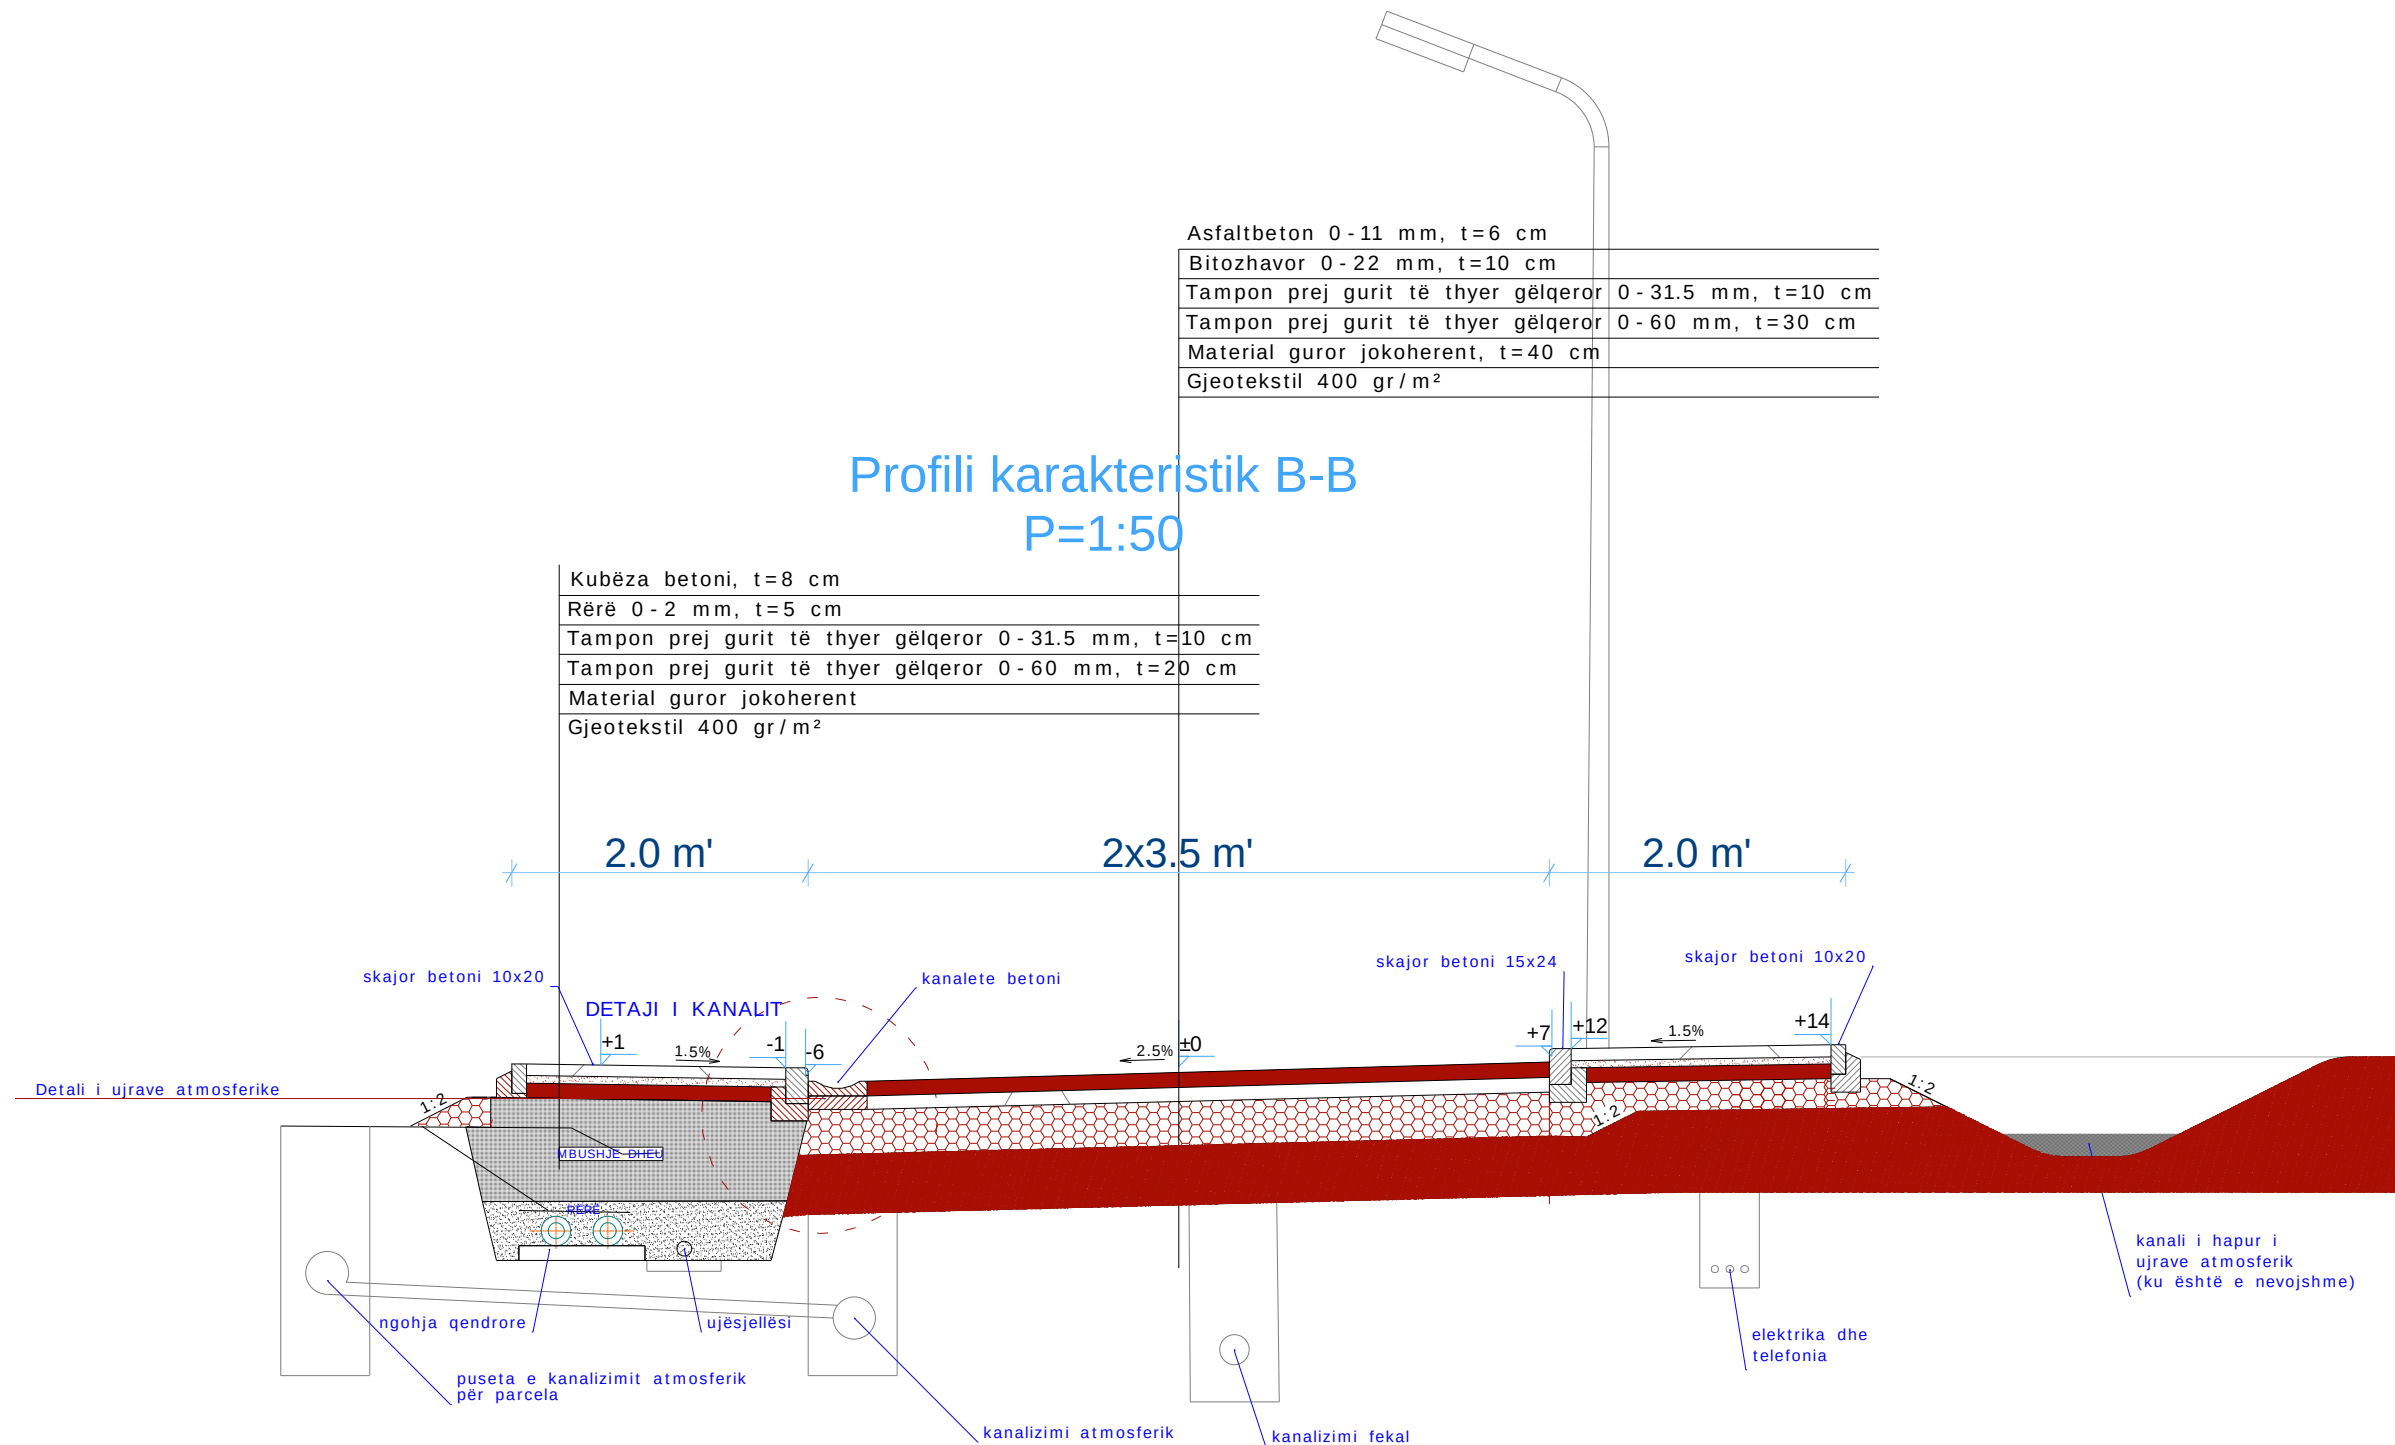


Detali i kanalizimit

Detali i ujërave atmosferike

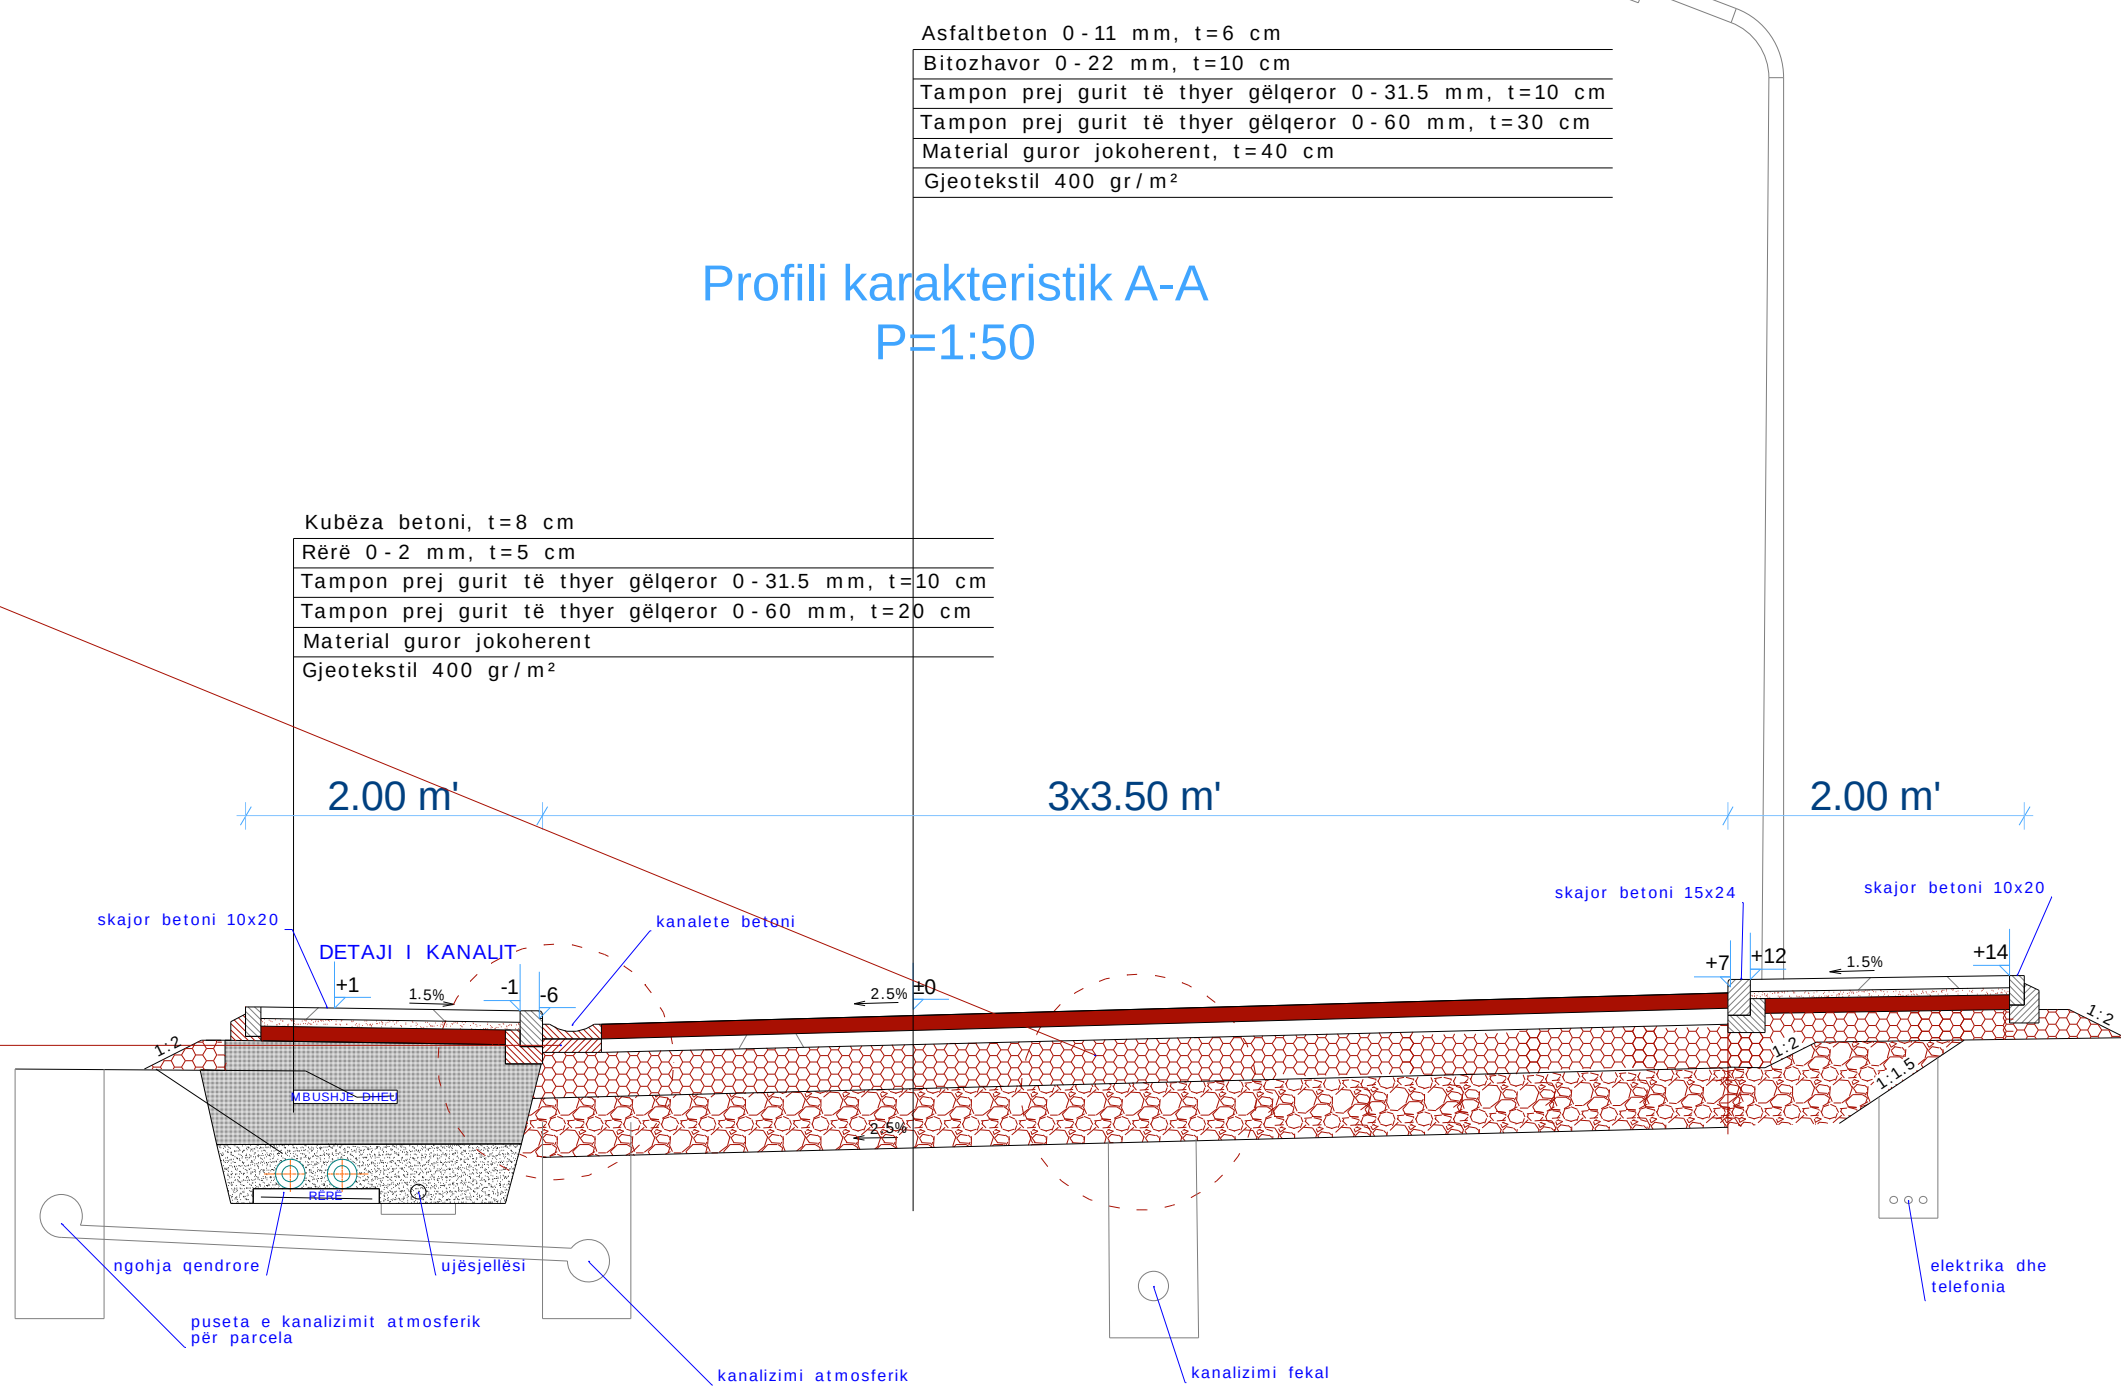

Kuvendi Komunal Suharekë

Plani Rregullues Urban i
Zonës Industriale - Shirokë

Drejtoria e Urbanizmit, Pronës,
Kadastrit dhe Mbrojtjes së Mjedisit

Plani rregullues

Profili i rrugëve



Ing. ndërt. Rrustem Ymeri

Ing. kom. rrugor Bekim Ahmeti

Urbanist i autorizur:

Arch. Dukagjin Hasimja i.d.

Përpjesa:

P=1:50

ZI-S

08

Aprovoi: