


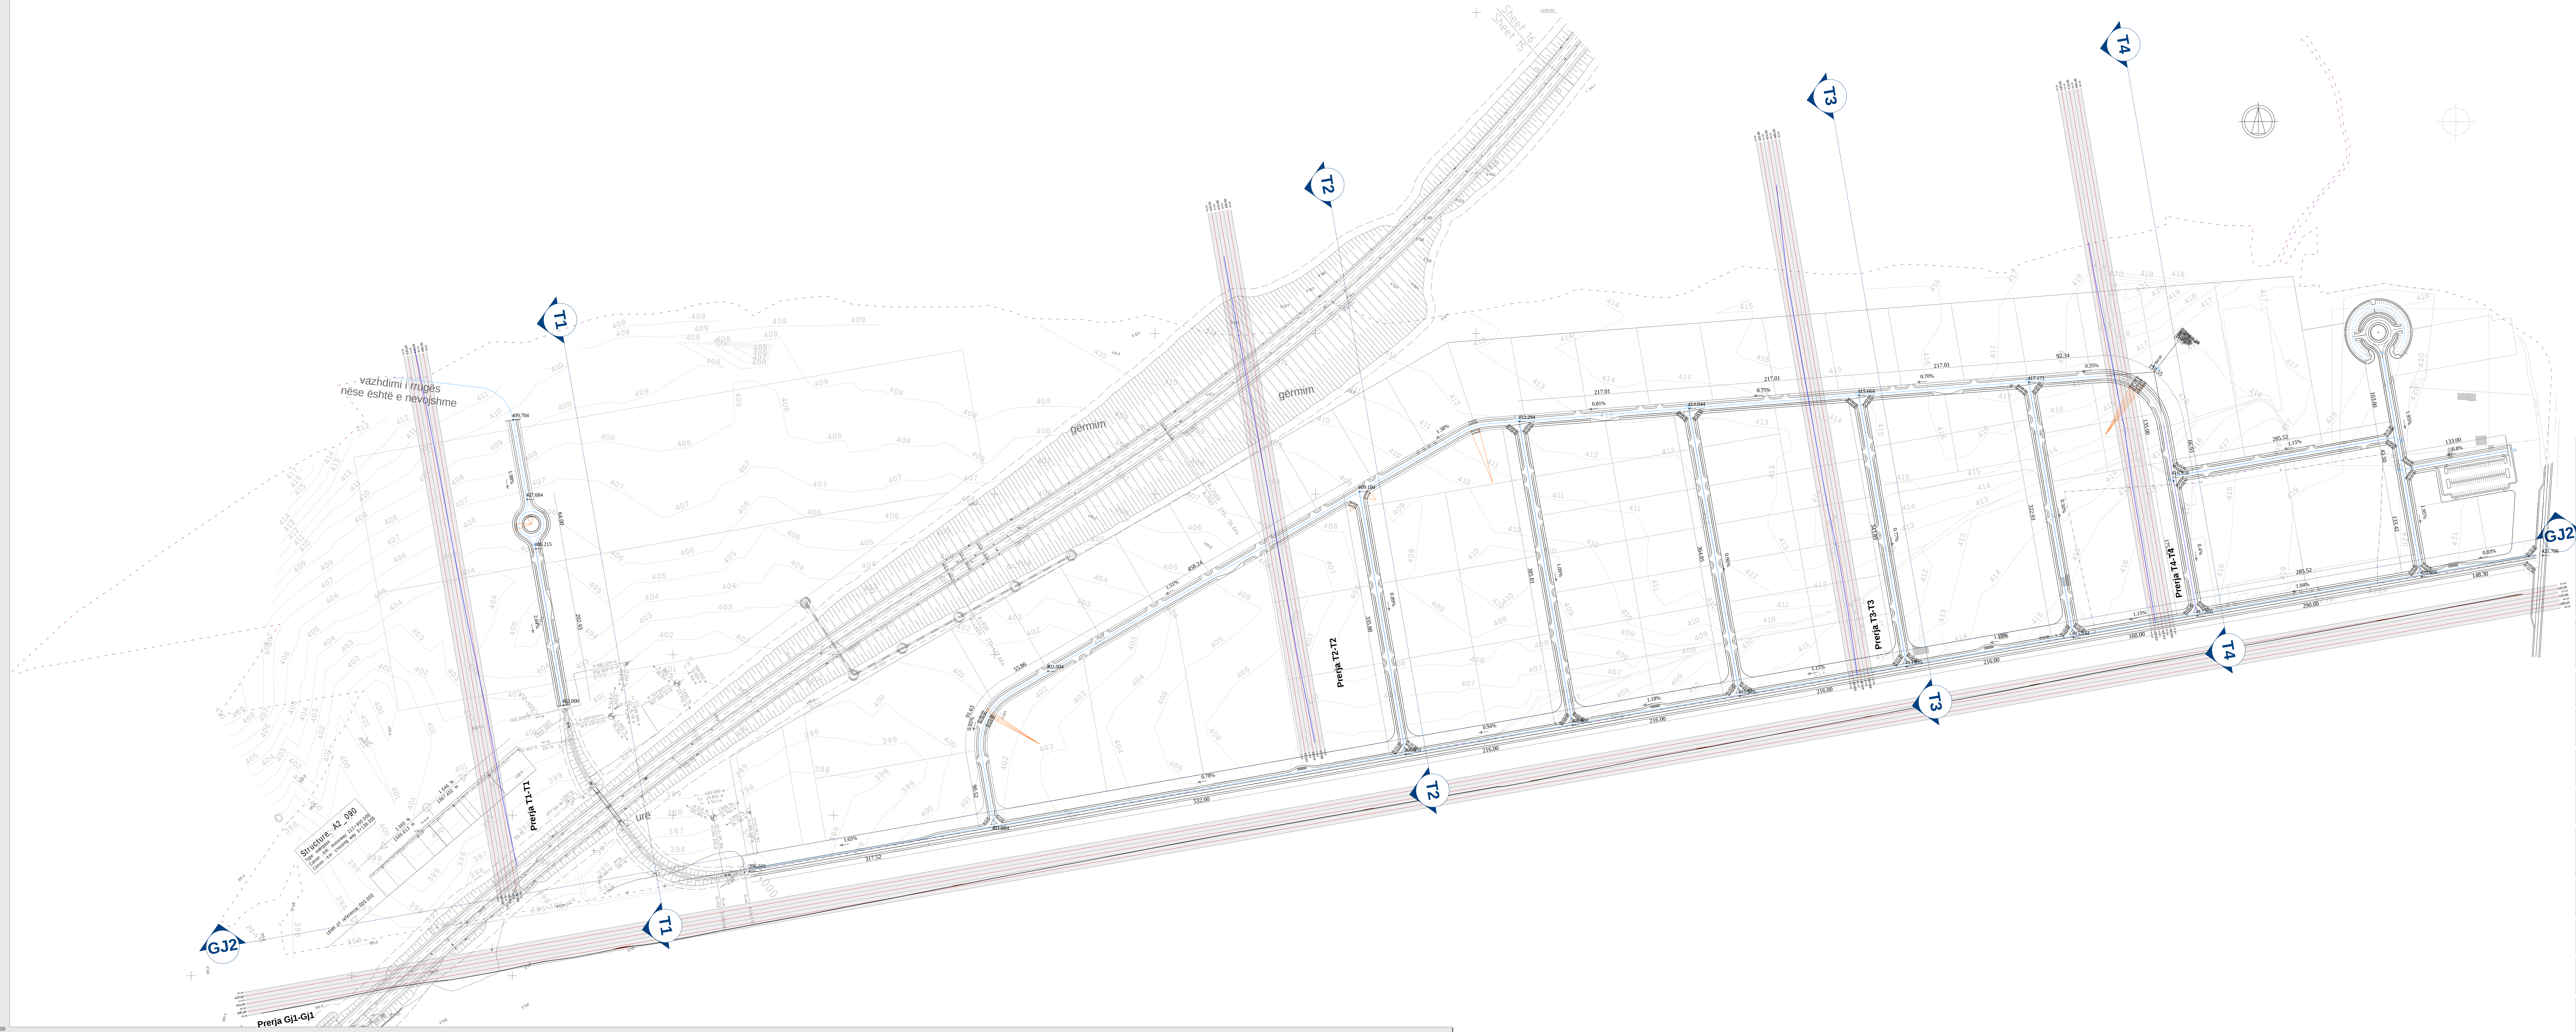

LEGJENDA

- 420 Pikat e inçizura
- Akset e rrugëve
- Rrugët e propozuara
- Parkingjet
- Rruga tranzit
- Stacion i autobusave
- Kufiri i Z. Industriale

Kuvendi Komunal Suharekë

Plani Rregullues Urban i
Zonës Industriale - Shirokë

Drejtoria e Urbanizmit, Pronës,
Kadastrit dhe Mbrojtjes së Mjedisit

Plani rregullues

Rrethet e terrenit

Projektues

Arch. Arta Shala i.d. _____
Arch. Krenar Veseli _____

Urbanist i autorizuar:
Arch. Dukagjin Hasimja i.d. _____

Përpjesa: ZI-S
P=1:2500 12

Aprovi: _____