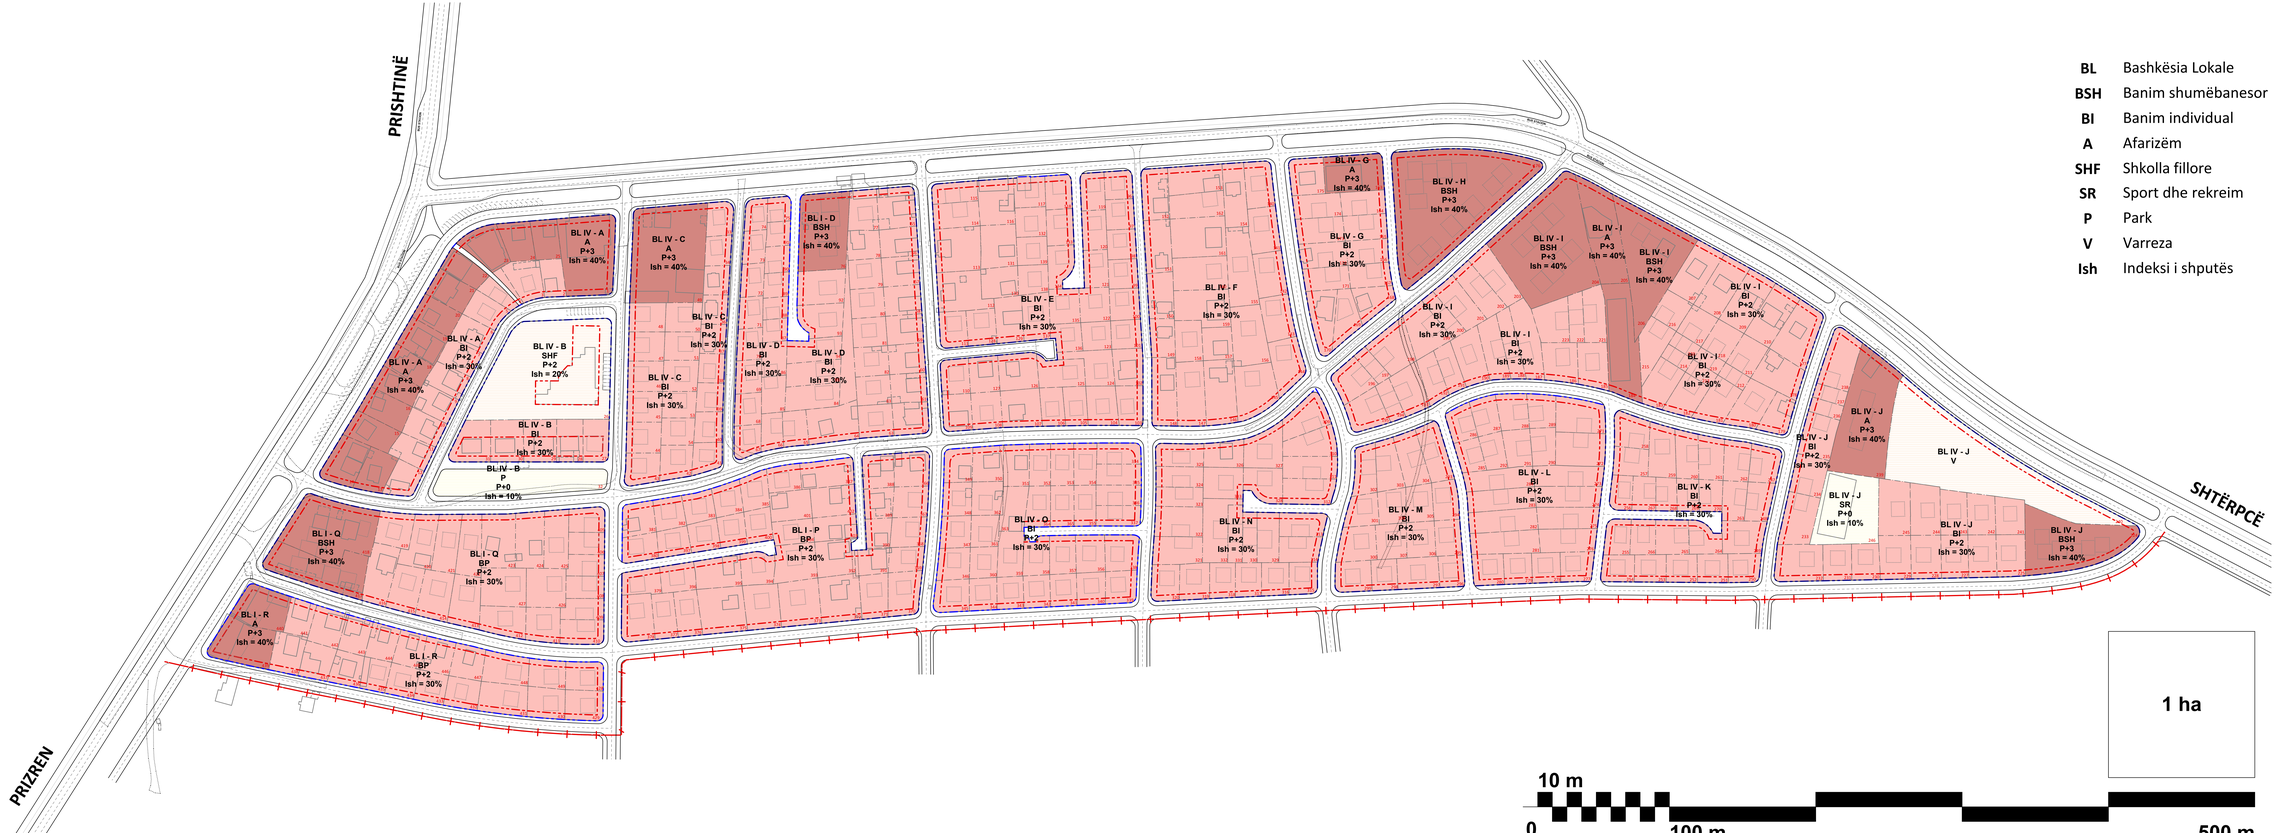

BL	Bashkësia Lokale
BSH	Banim shumëbanesor
BI	Banim individual
A	Afarizëm
SHF	Shkolla fillore
SR	Sport dhe rekreim
P	Park
V	Varreza
Ish	Indeksi i shputës

LEGJENDA

- Vija rregullative
- Vija ndërtimore
- Etazhiteti max. P+0
- Etazhiteti max. P+2
- Etazhiteti max. P+3
- Hapësirë publike
- Hapësirë e lirë/gjelbër
- Ndërtesë
- Ndërtesë e përkohshme
- Ndërtesë e re
- Rrugë e propozuar
- Rrugë ekzistuese
- Kufiri i zonës ndërtimore

KUVENDI KOMUNAL I SUHAREKËS

DREJTORIA PËR URBANIZËM, KADASTËR, PRONË DHE MJEDIS

PLANI RREGULLUES URBAN - LAGJA "SHIROKË" SUHAREKË

KUSHTET E RREGULLIMIT

GJENDJA E PROPOZUAR

urban

Autorë:
Ilir GJINOLLI ark.inxh.ajat.
Ardita BYTI ark.inxh.ajat.
MAHS. Arlinda OSMANI ark.inxh.ajat.
Fisnik ZHERKA ark.BA

Mënyrë: P=1/1000

Numri i Fletës: 05

VËRTETON :

DREJTORI I DREJTORISË PËR URBANIZËM, KADASTËR, PRONË DHE MJEDIS

Z. KURTESH FONDAJ

KRYETARI I KUVENDIT KOMUNAL TË SUHAREKËS

Z. BLERIM KUQI

SUHAREKË
JANAR 2012