
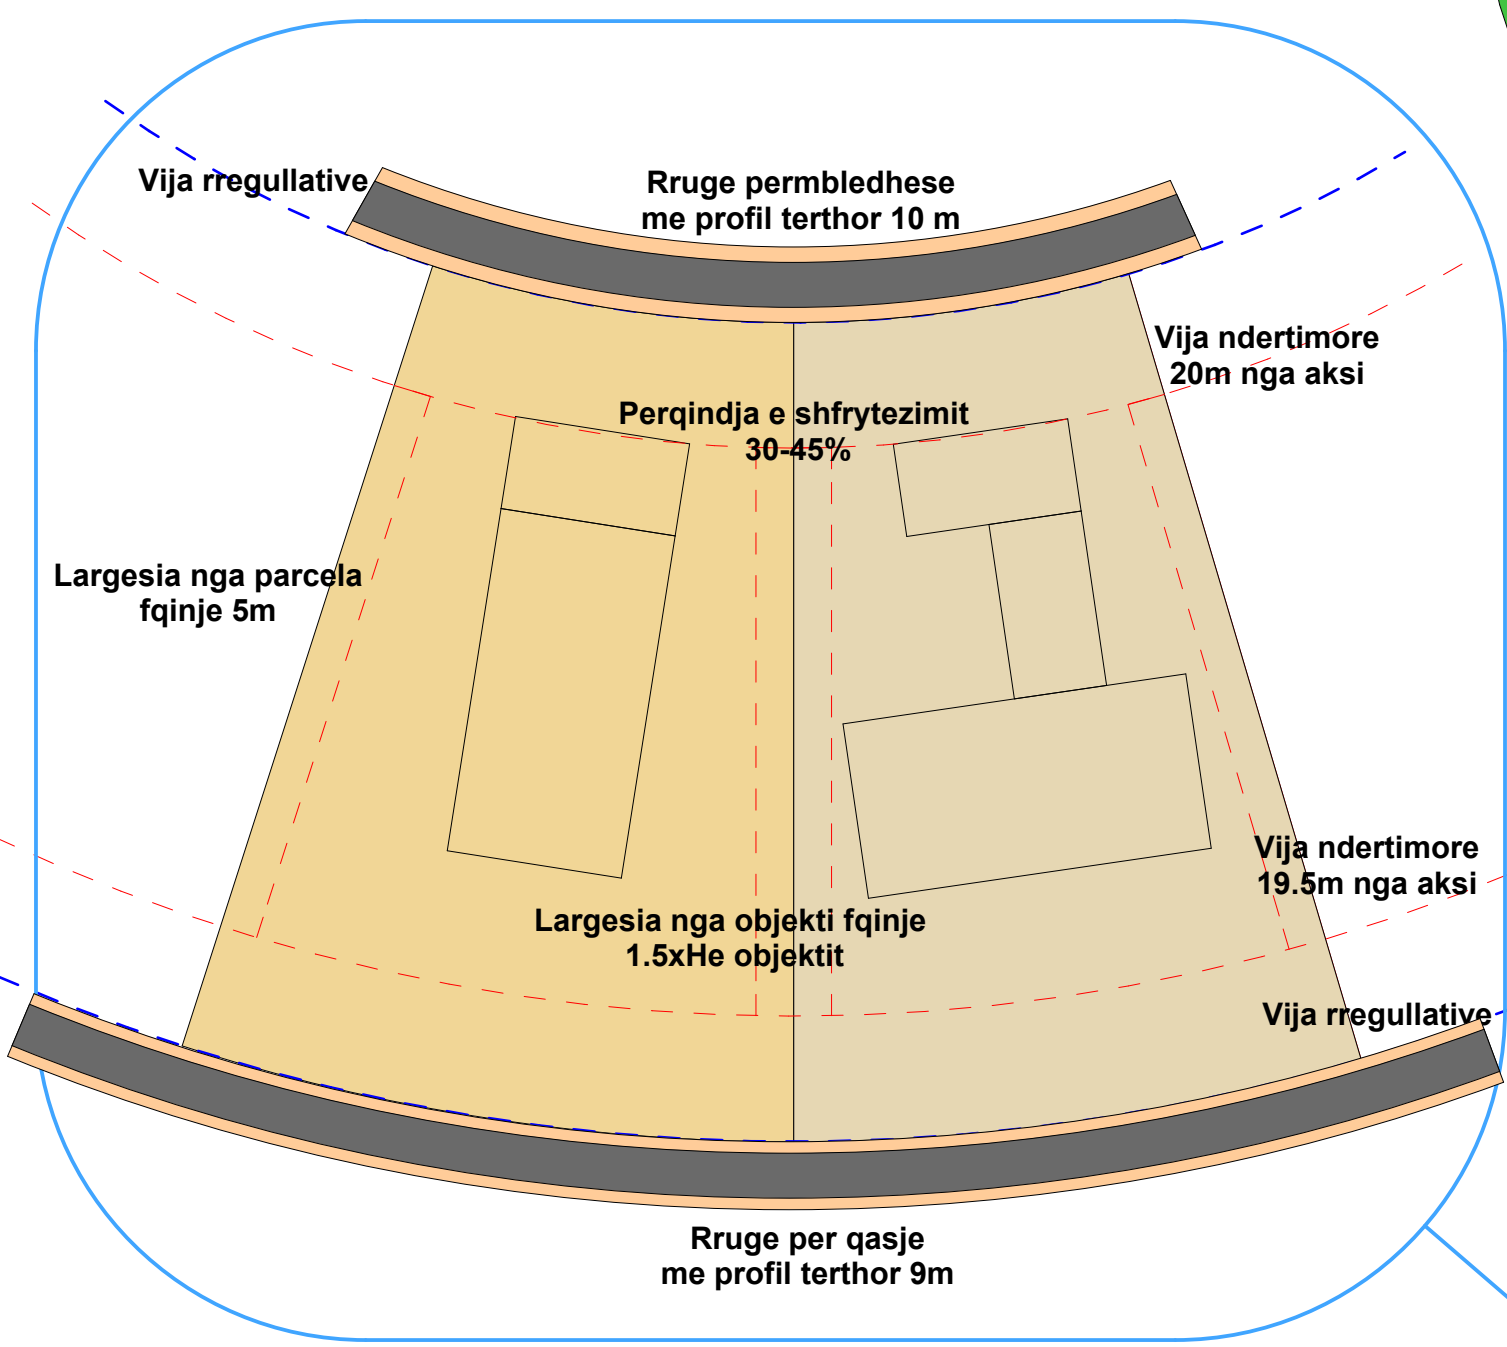


PLANI RREGULLUES URBAN-ZONA AGROINDUSTRIALE
SAMADRAXHE - SUHAREKE

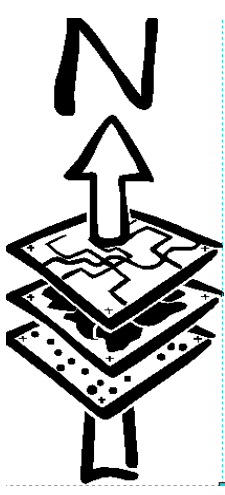

D-01
Detal

LEGJENDA

- Prodhimi i plehrave organike
- Prodhimi i ushqimit të kafshëve
- Përpunimi i mishit, thertoret
- Kultivimi i perimeve përmes serrave
- Prodhimi i mishit:viçi, pule, peshku
- Tregu, magazinim, paketimit, etj.
- Pjesa afariste
- Koridore gjelberuse
- Infrastruktura rrugore
- Trotuare



KOMUNA SUHAREKE
DREJTORIA
PER URBANIZEM, PLANIFIKIM DHE MJEDIS

PLANI RREGULLUES
URBAN

ZONA AGROINDUSTRIALE
SAMADRAXHE
SUHAREKE



HARTUES D-PROJEKT-PRIZREN

PLANI RREGULLUES URBAN
Kushtet e rregulliomit

1:1000

Janar 2014

A.06