
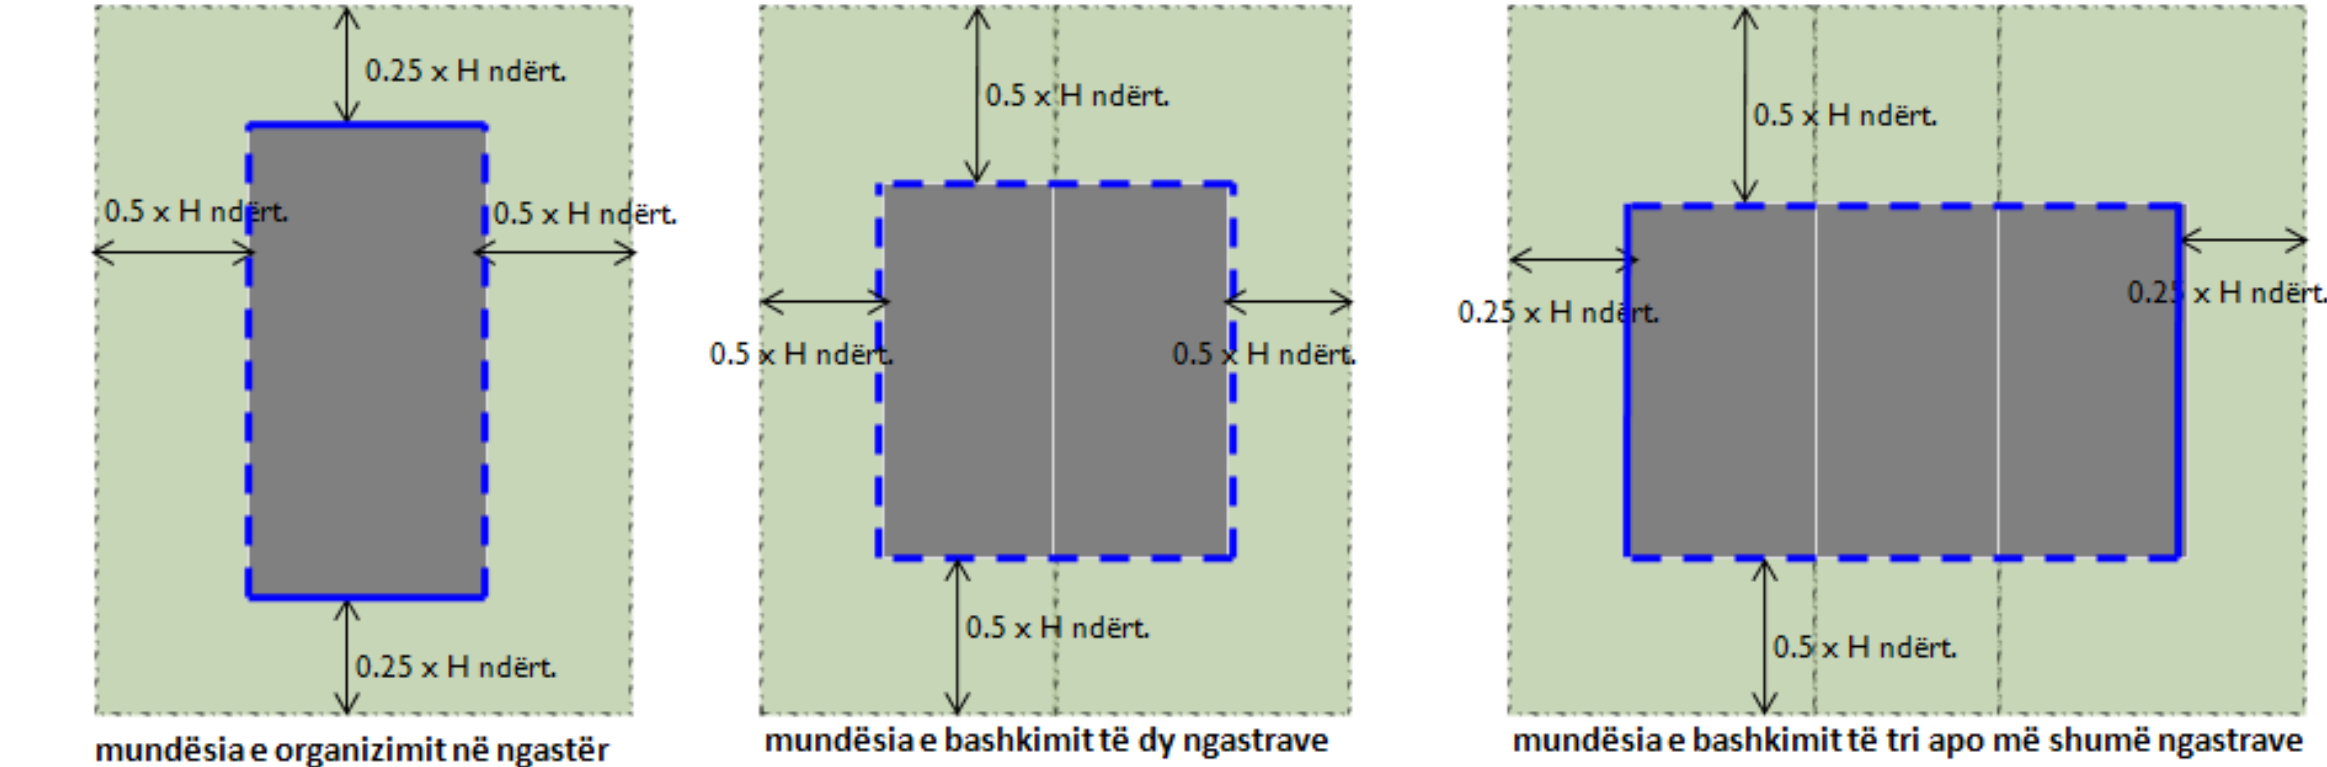


 

--- distanca në mes të ndërtesës kufirit të parcelës - min. 0.5 H
— distanca në mes të ndërtesës (pa dritare) dhe kufirit të parcelës- min. 0.25 H (mund të ndryshoj me marrëveshje me fqijn)

Pas vërejtjeve të marra nga inspektorati i MMPH-së, në plan është shtuar infrastruktura rrugore për qasje të cilat mund të ndryshojnë me propozim të pronarëve gjatë paisjes me leje urbane dhe kushte të lokacionit për çdo parcelë ndërtimore.

LEGJENDA

Riparcelizimi

XXX

Nr. i parcelave

XXX

Nr. i trolit ndërtimor

Rrugë private për qasje

Qasja në parcelë

Ndërtesë

Ndërtesë e përkohshme

Ndërtesë e re

Rrugë e propozuara

Rrugë ekzistuese

Kufiri i zonës ndërtimore

KUVENDI KOMUNAL I SUHAREKËS

DREJTORIA PËR URBANIZËM, KADASTËR, PRONË DHE MJEDIS

PLAN I RREGULLUES URBAN - LAGJA "SHIROKË" SUHAREKË

PLAN I RIPARCELIZIMIT

urban

Autorë:

Ilir GJINOLLI
Arben Drita YMERI
MAHS
Arifinda COSMANI
Fisnik ZHERKA

ark.msh.dipl.
ark.msh.dipl.
ark.msh.dipl.
ark.msh.dipl.
ark.msh.dipl.

Përfaqëso:

P=1/1000

Niveli i Rrethit:

06'

VËRTETON :

DREJTORI I DREJTORISË PËR URBANIZËM, KADASTËR, PRONË DHE MJEDIS

Z. KURTESH FONDAJ

KRYETARI I KUVENDIT KOMUNAL TË SUHAREKËS

Z. BLERIM KUQI

SUHAREKË

JANAR 2012