
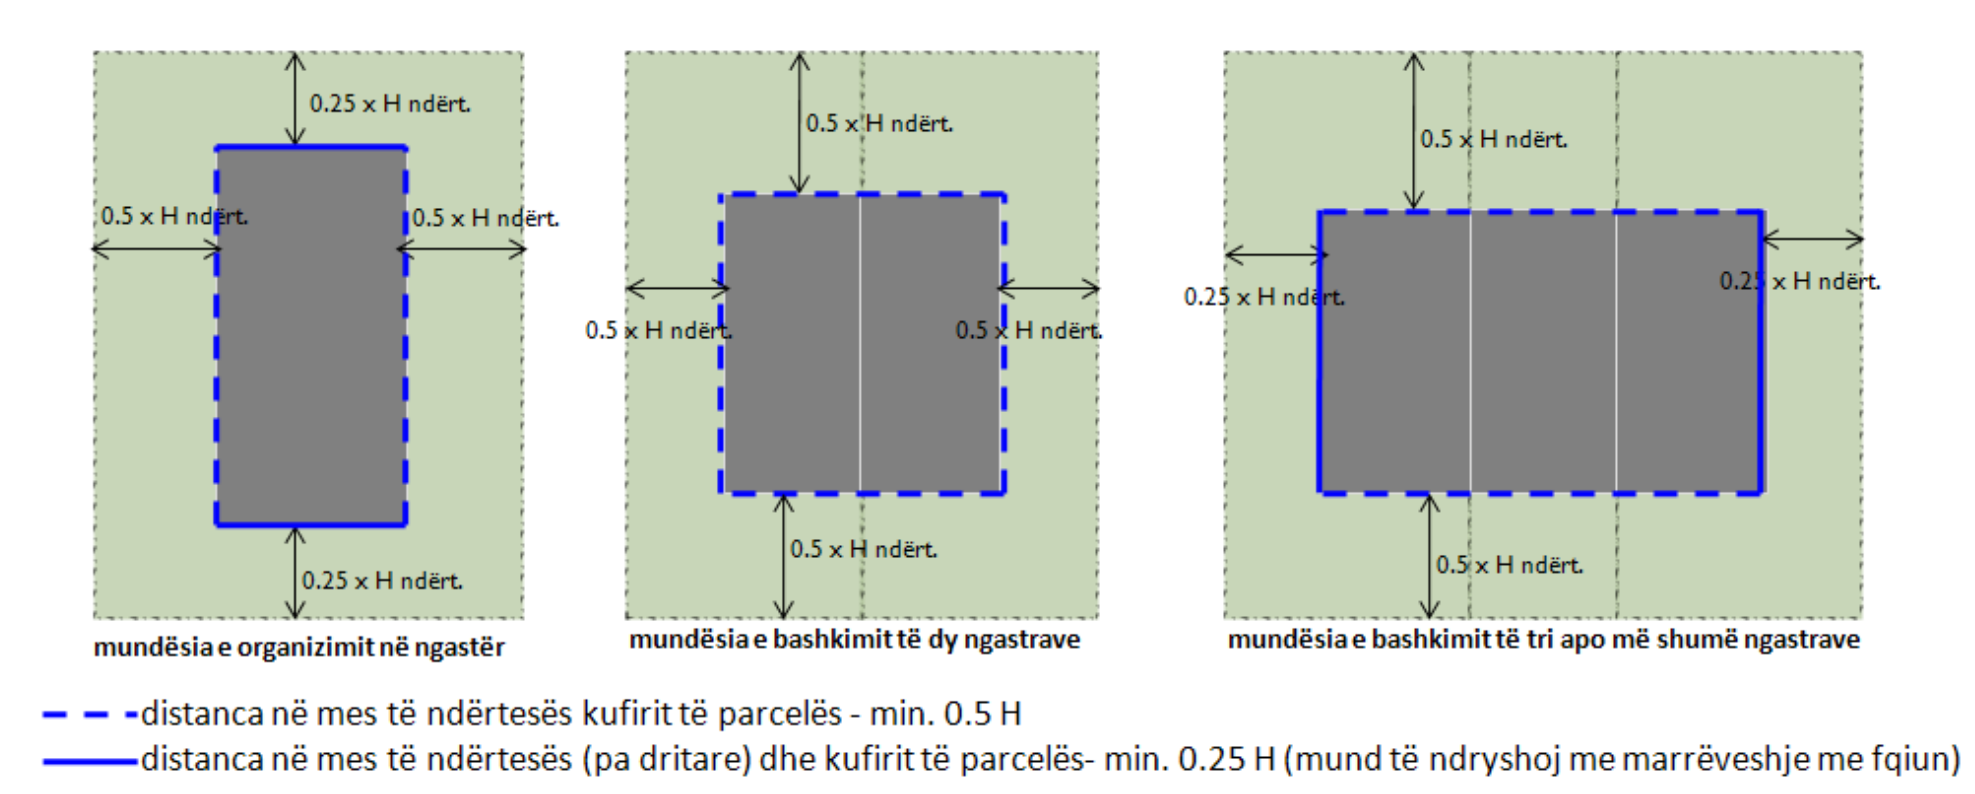


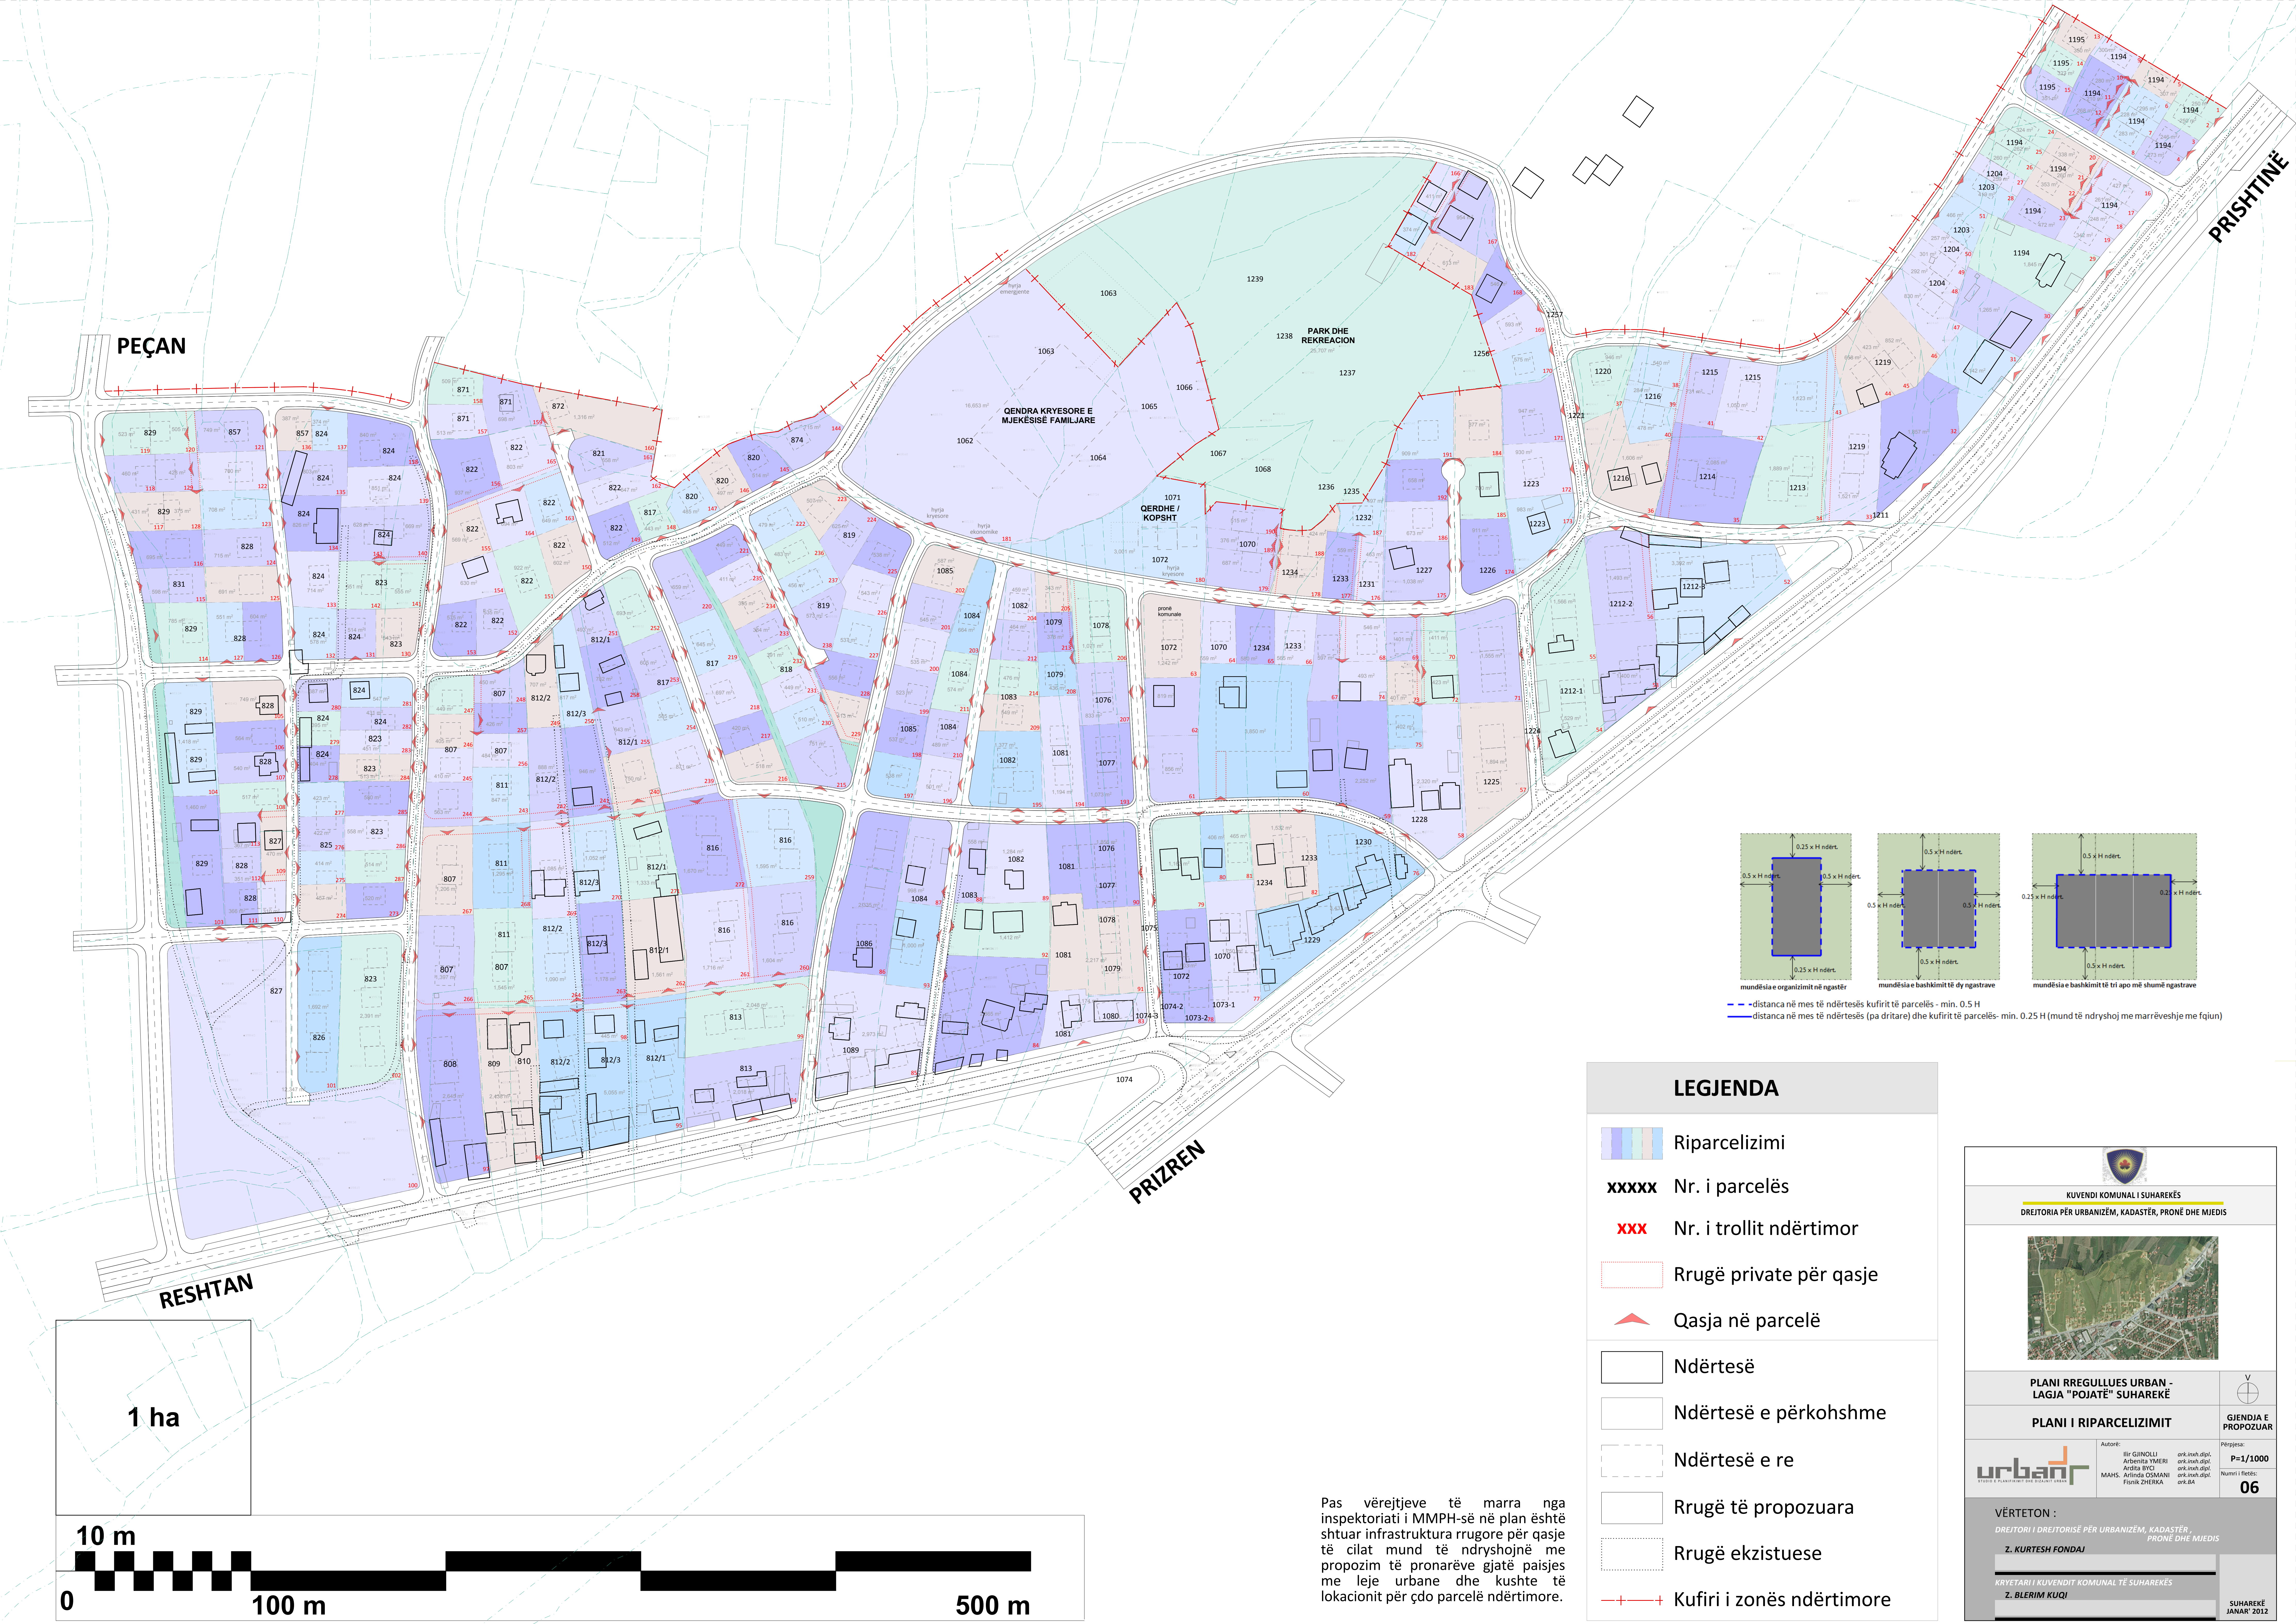

Pas vërejtjeve të marra nga inspektoriatit i MMPH-së në plan është shtuar infrastruktura rrugore për qasje të cilat mund të ndryshojnë me propozim të pronarëve gjatë paisjes me leje urbane dhe kushte të lokacionit për çdo parcelë ndërtimore.

LEGJENDA

- Riparcelizimi
- Nr. i parcelës
- Nr. i trollit ndërtimor
- Rrugë private për qasje
- Qasja në parcelë
- Ndërtesë
- Ndërtesë e përkohshme
- Ndërtesë e re
- Rrugë të propozuara
- Rrugë ekzistuese
- Kufiri i zonës ndërtimore

KUVENDI KOMUNAL I SUHAREKËS

DREJTORIA PËR URBANIZËM, KADASTËR, PRONË DHE MJEDIS

PLANI RREGULLUES URBAN - LAGJA "POJATË" SUHAREKË

PLANI I RIPARCELIZIMIT

Autorë: Ilir GJINOLLI, Arbenita YMERI, Ardita BYCI, MAH.S. Arifenda DOKANI, Florin ZHERKA

ark.inzh.dipl., ark.inzh.dipl., ark.inzh.dipl., ark.inzh.dipl., ark.BA

Përplasa: P=1/1000

Numri i Rietos: 06

VËRTETON :

DREJTORI I DREJTORISË PËR URBANIZËM, KADASTËR, PRONË DHE MJEDIS

Z. KURTESH FONDAJ

KRYETARI I KUVENDIT KOMUNAL TË SUHAREKËS

Z. BLERIM KUQI

SUHAREKË JANAR 2012

