


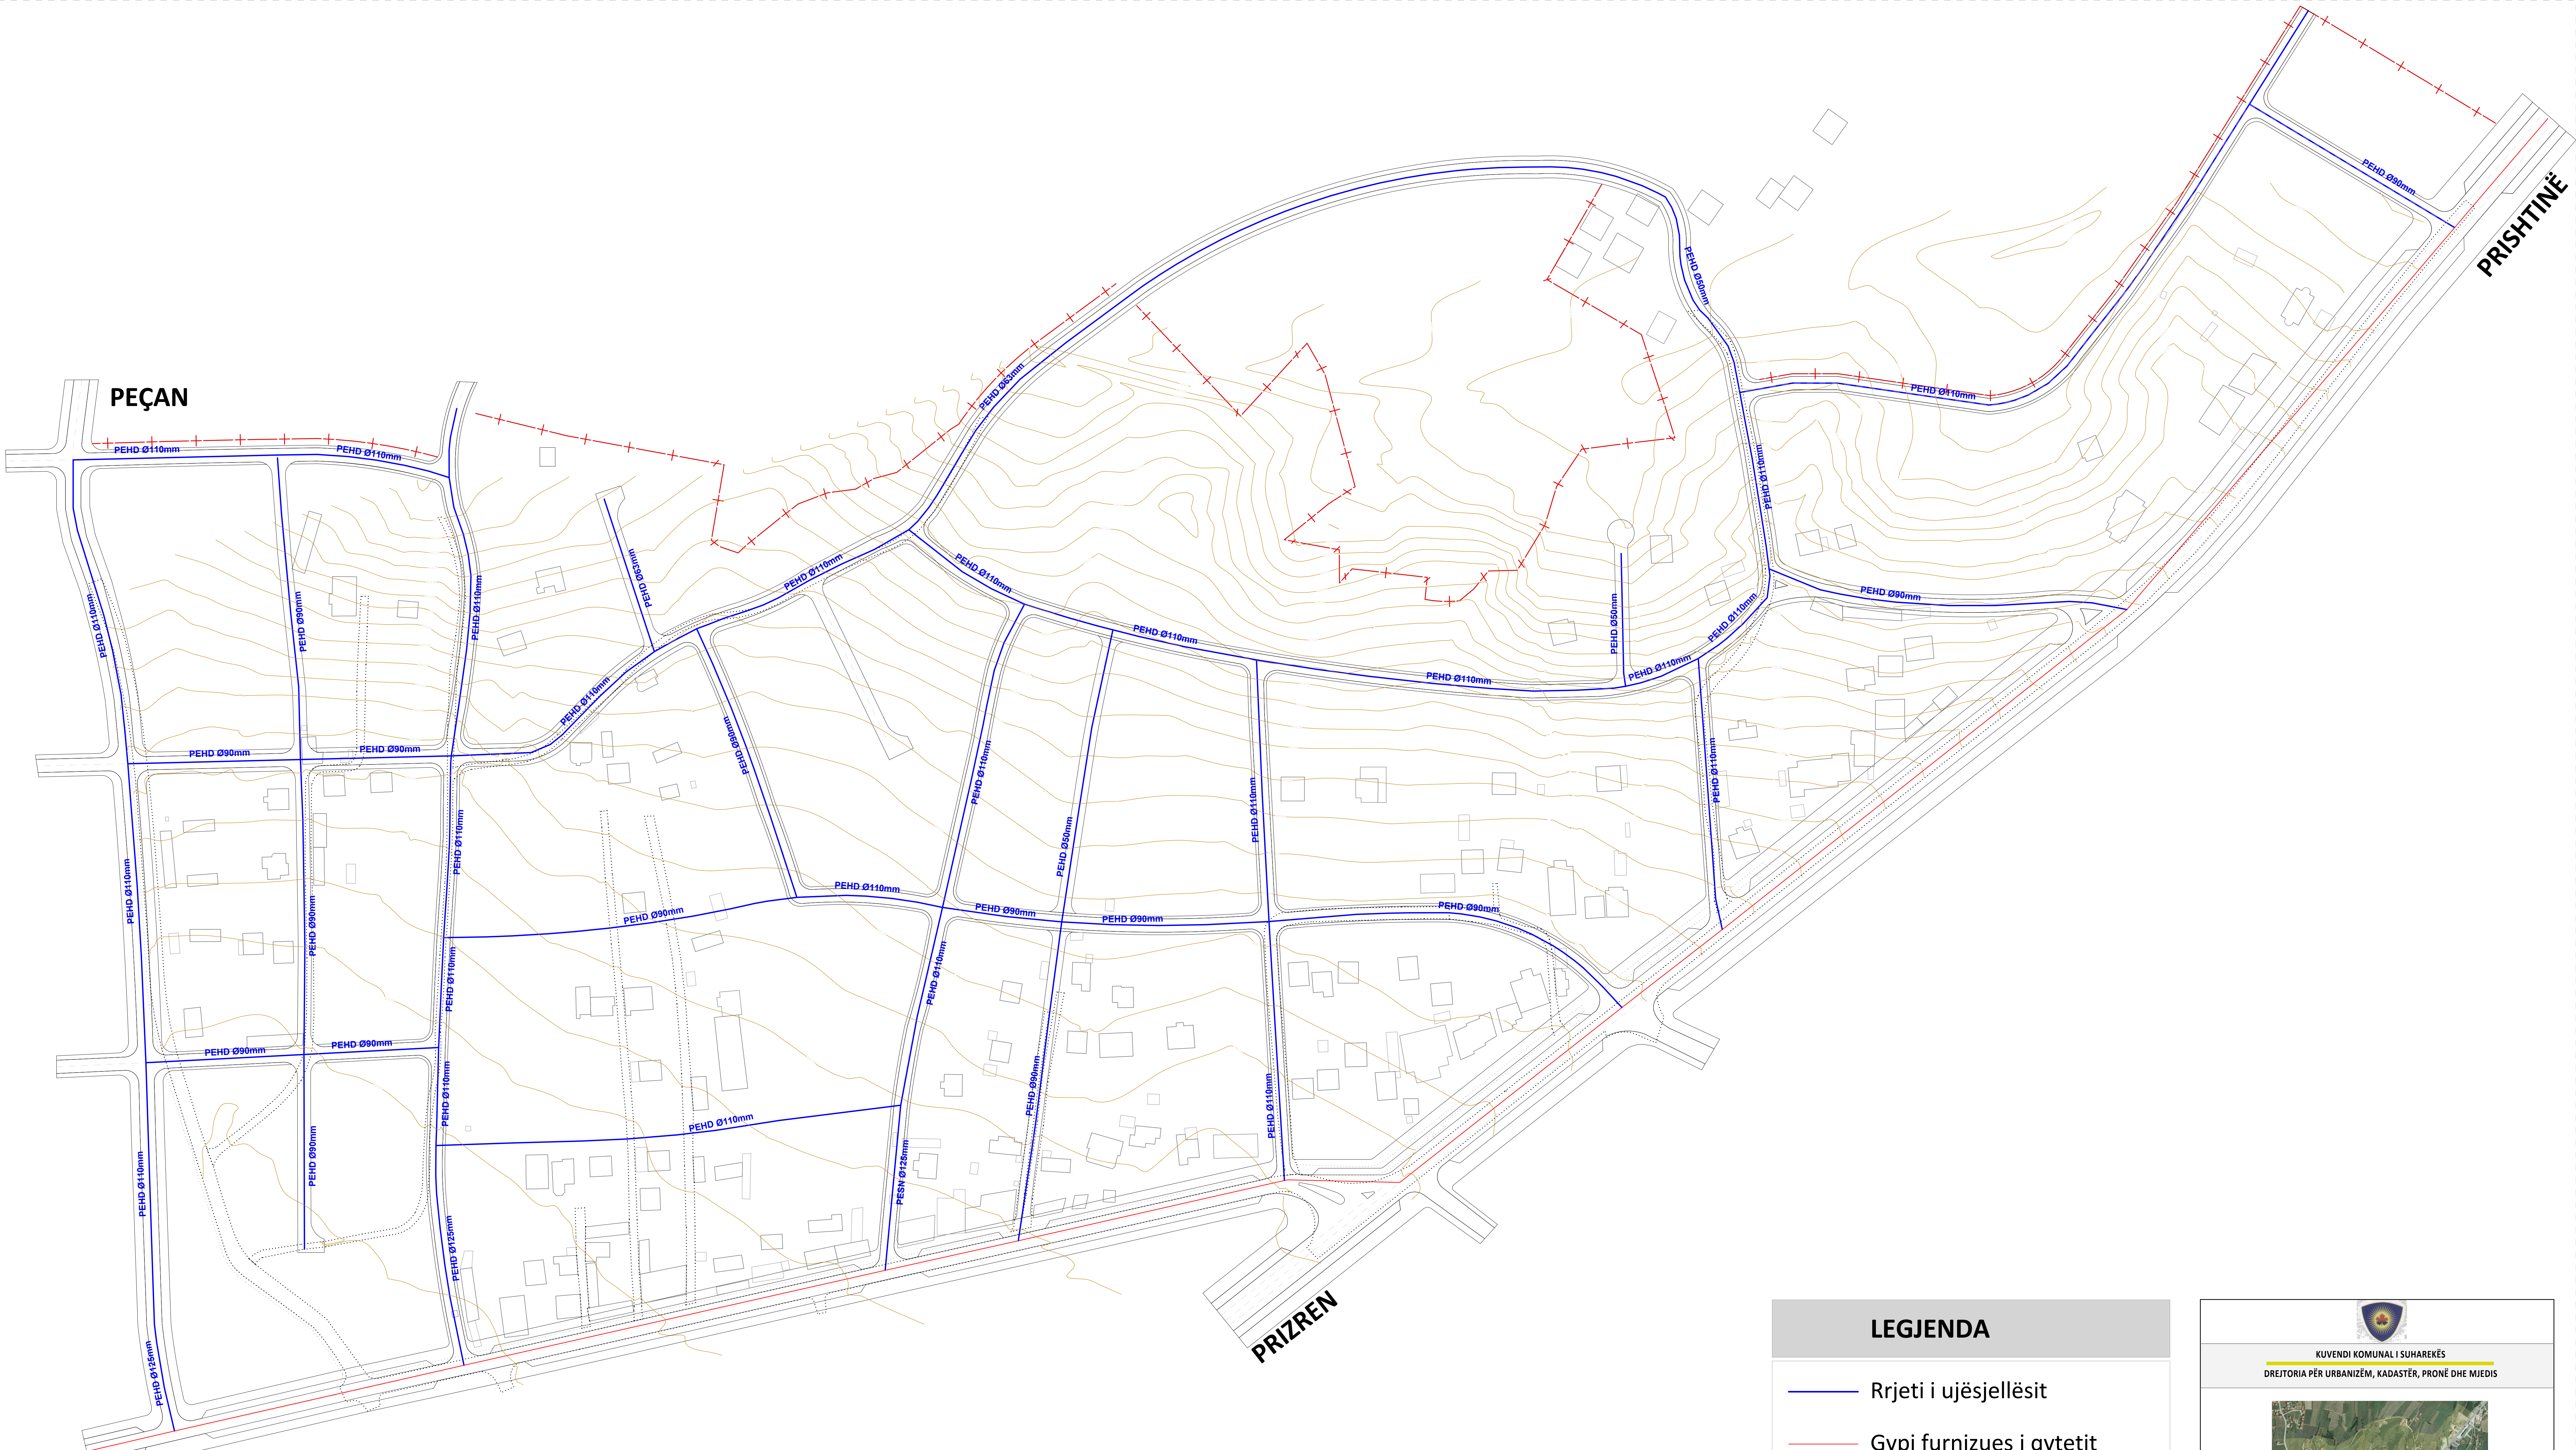

LEGJENDA

Rrjeti i ujësjellësit

Gypi furnizues i qytetit

Ndërtesë

Rrugë e propozuar

Rrugë ekzistuese

Izohipsë

Kufiri i zonës ndërtimore

KUVENDI KOMUNAL I SUHAREKËS

DREJTORIA PËR URBANIZËM, KADASTËR, PRONË DHE MJEDIS

PLANI RREGULLUES URBAN - LAGJA "POJATË" SUHAREKË

RRJETI I UJËSJELLËSIT

Autorë:

Agron NAGAVCI

Përpjesa:

P=1/1000

Numri i Rietës:

07

V

GIJENDIA E PROPOZUAR

urban

STUDIO & PLANIFIKIMTË DHE DIZAJN URBAN

"BLINI"

VËRTETON :

DREJTORI / DREJTORISË PËR URBANIZËM, KADASTËR, PRONË DHE MJEDIS

Z. KURTESH FONDAJ

KRYETARI I KUVENDIT KOMUNAL TË SUHAREKËS

Z. BLERIM KUQI

SUHAREKË

JANAR 2012