


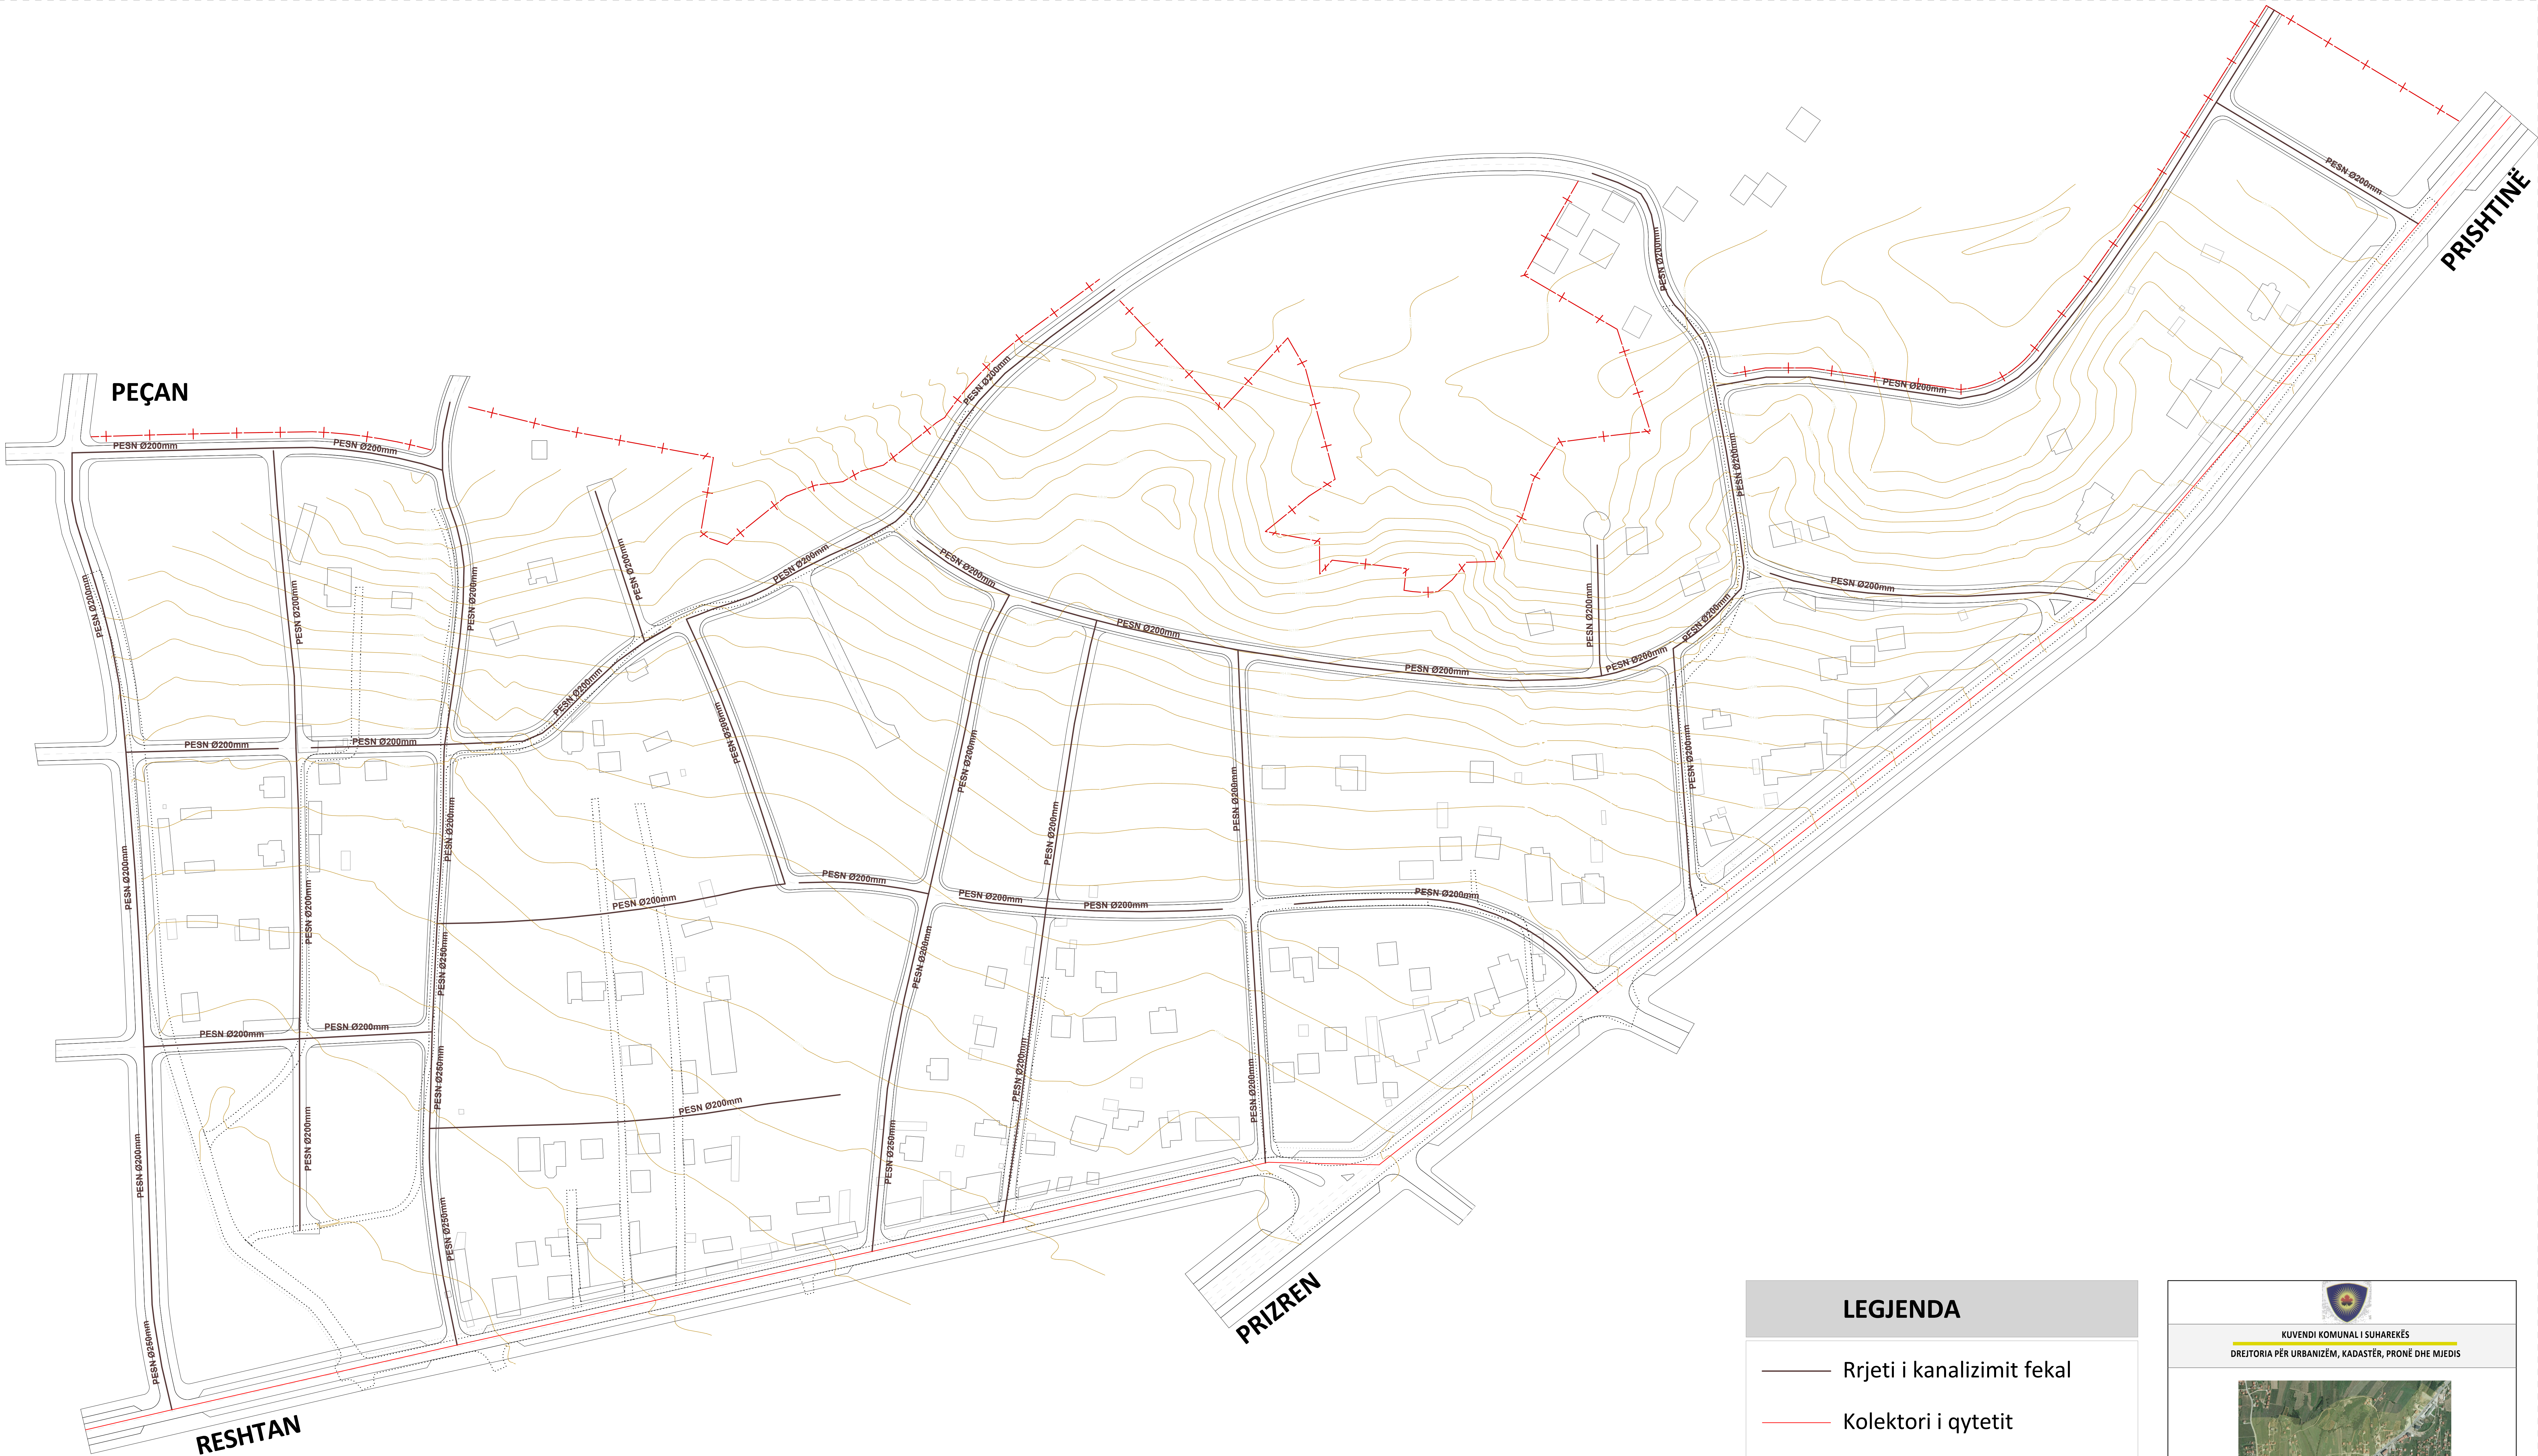

LEGJENDA

Rrjeti i kanalizimit fekal

Kolektori i qytetit

Ndërtesë

Rrugë e propozuar

Rrugë ekzistuese

Izohipsë

Kufiri i zonës ndërtimore

KUVENDI KOMUNAL I SUHAREKËS

DREJTORIA PËR URBANIZËM, KADASTËR, PRONË DHE MJEDIS

PLANI RREGULLUES URBAN - LAGJA "POJATË" SUHAREKË

RRJETI I KANALIZIMIT FEKAL

Autori:
Agron NAGAVCI

Përpjesa:
P=1/1000

"BLINI"

Numri i Rrethit:
08

VËRTETON :

DREJTORI / DREJTORISË PËR URBANIZËM, KADASTËR, PRONË DHE MJEDIS

Z. KURTESH FONDAJ

KRYETARI I KUVENDIT KOMUNAL TË SUHAREKËS
Z. BLERIM KUQI

GJENDJA E PROPOZUAR

JANAR 2012