


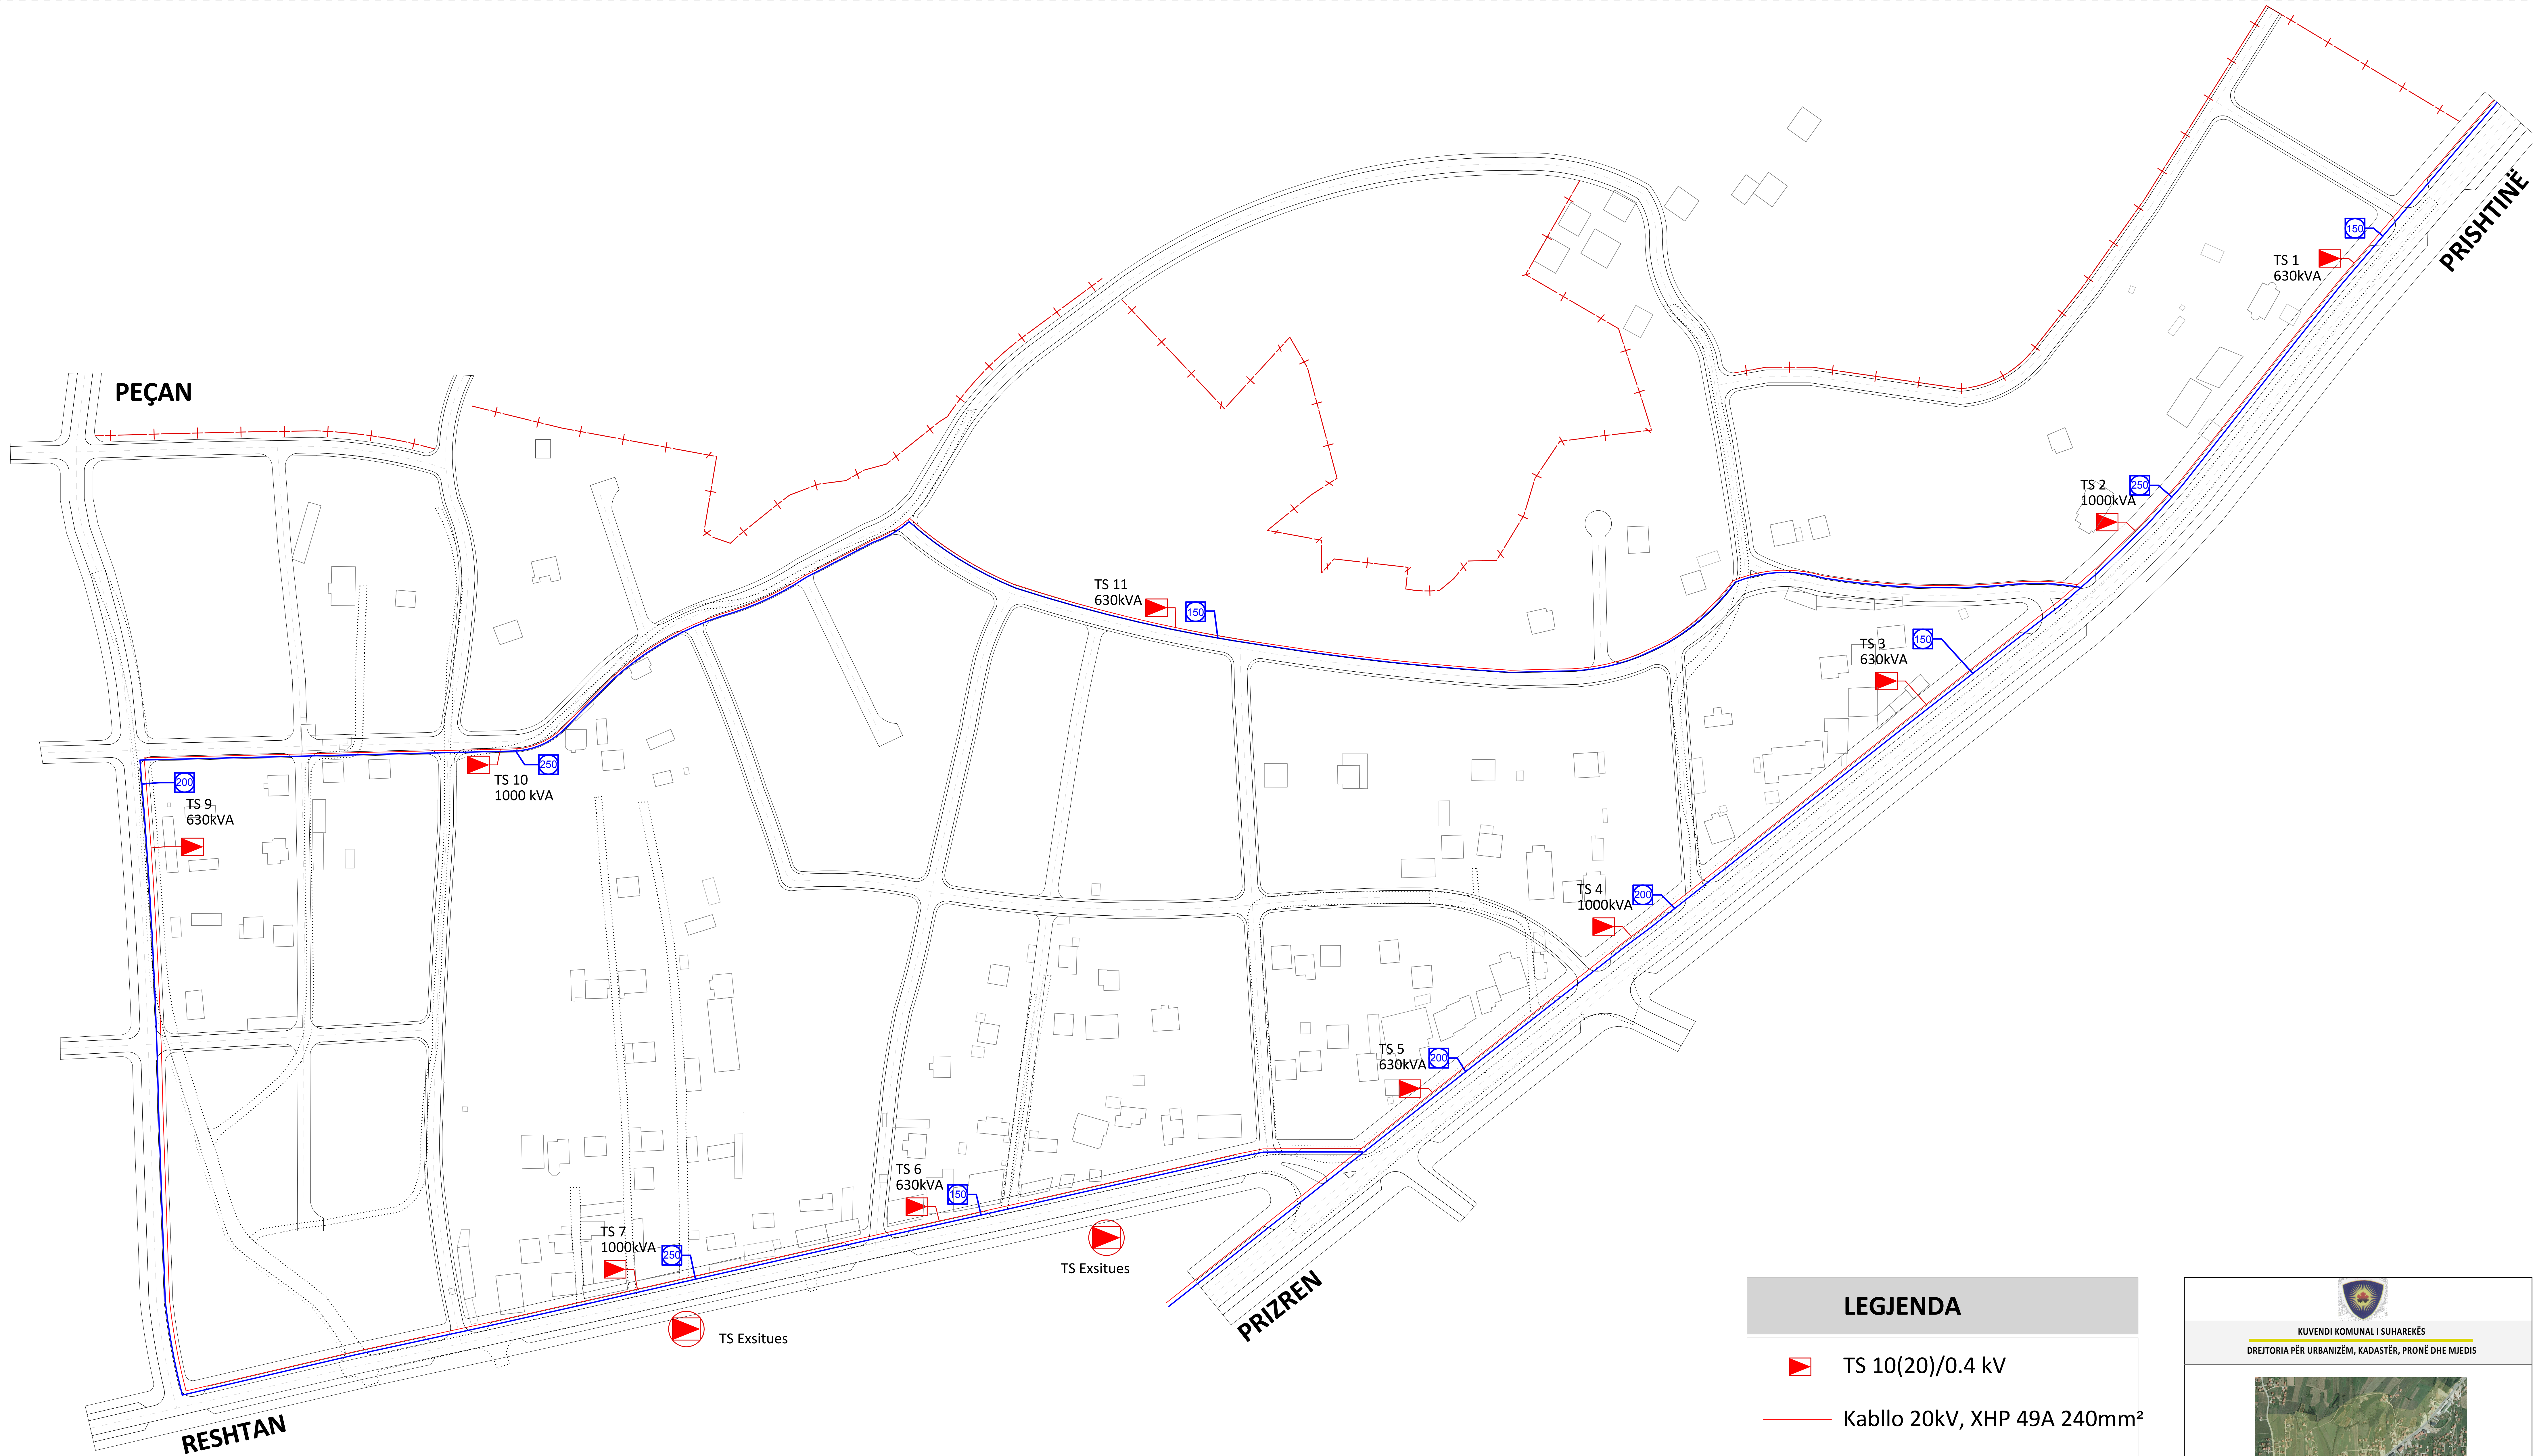

LEGJENDA	
	TS 10(20)/0.4 kV
	Kablllo 20kV, XHP 49A 240mm ²
	Kablllo me fije optike për rrjetin telekomunikues
	Kuadri shpërndarës i PTT Nr. i kyçjeve telefonike
	Ndërtesë
	Rrugë e propozuar
	Rrugë ekzistuese
	Kufiri i zonës ndërtimore

KUVENDI KOMUNAL I SUHAREKËS DREJTORIA PËR URBANIZËM, KADASTËR, PRONË DHE MJEDIS	
PLANI RREGULLUES URBAN - LAGJA "POJATË" SUHAREKË	
RRJETI ELEKTROENERGJETIK & TELEKOMUNIKUES	
Autori: MSc. Gani LATIFI Përpjesa: Ing. dip. elekt. Numri i Rrethës: 10	
VËRTETON : DREJTORI / DREJTORISË PËR URBANIZËM, KADASTËR, PRONË DHE MJEDIS Z. KURTESH FONDAJ	
KRYETARI I KUVENDIT KOMUNAL TË SUHAREKËS Z. BLERIM KUQI	
SUHAREKË JANAR 2012	