


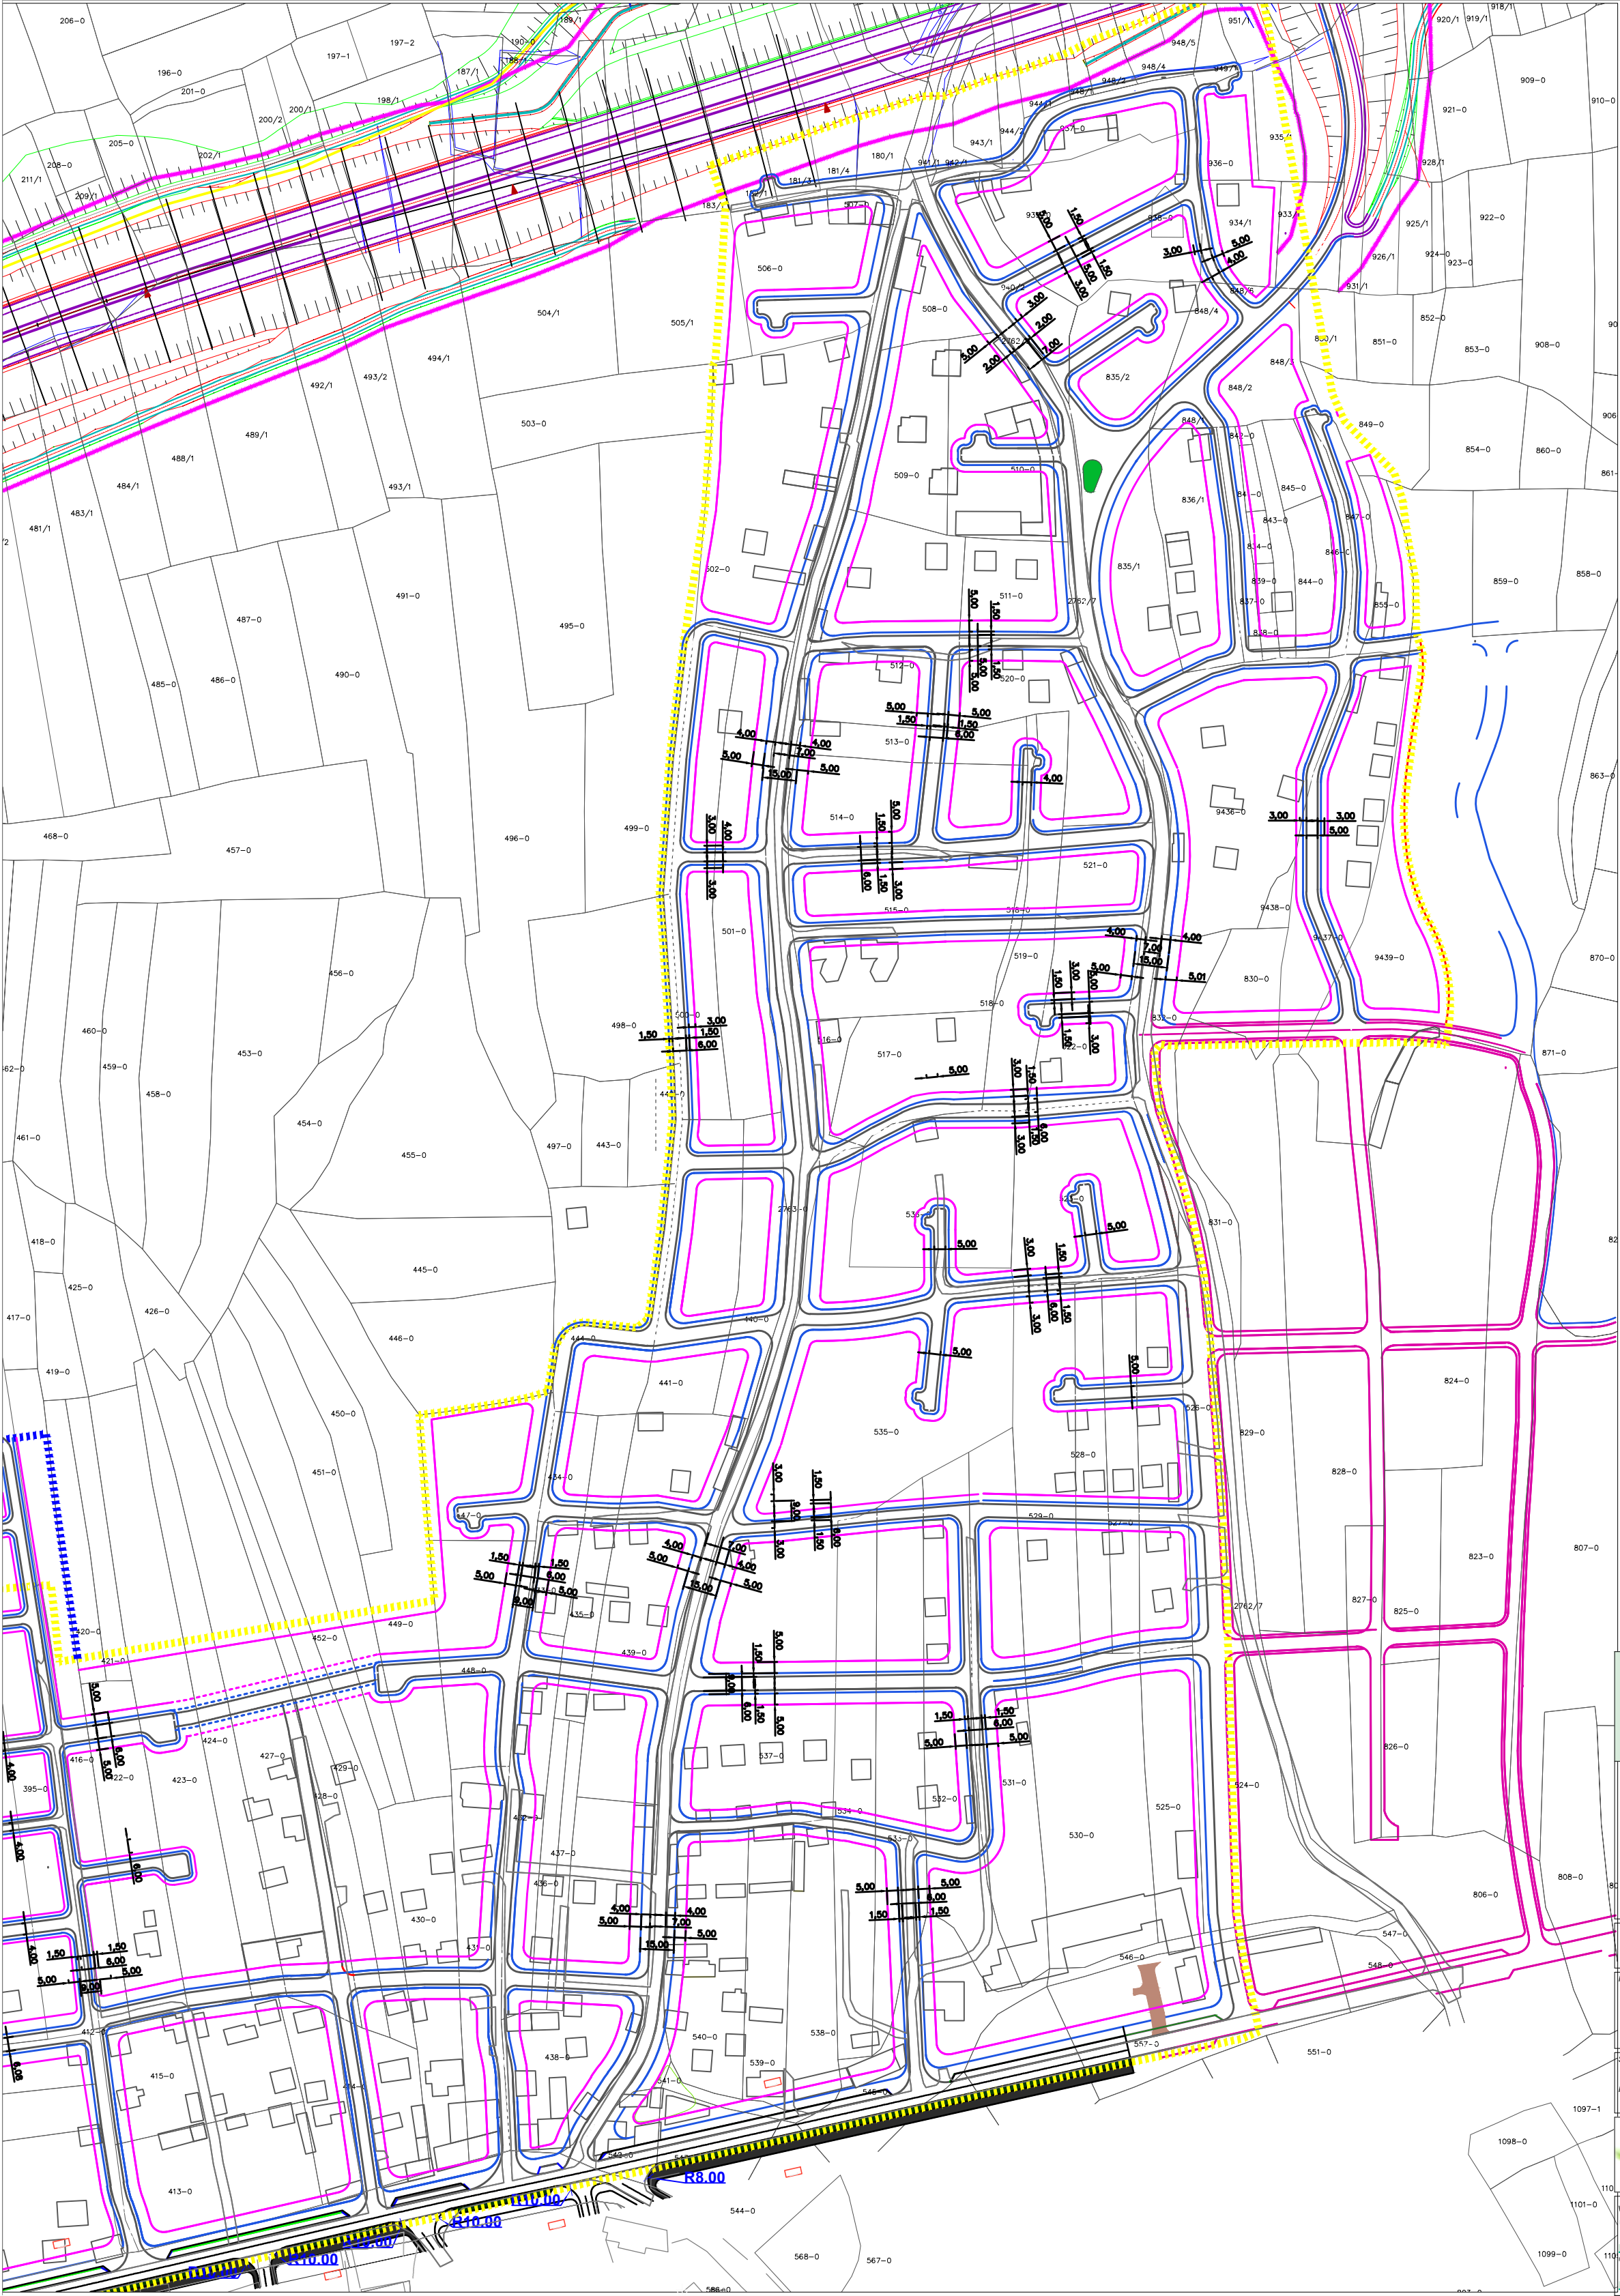


- Vija ndertimore
- Vija rregullative
- Autostrada
- Rruge ekzistuese
- Rruge te planifikuara
- Rruget e planifikuara te lagjes Rosule
- Kufiri i lagjes Rosule



REPUBLIKA E KOSOVËS
KOMUNA E SUHAREKËS



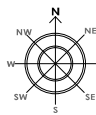

PLANI I HOLLESISHEM I LAGJES ROSULE

PERMBAJTJA E FLETES:	FAZA:
VIJA RREGULLATIVE DHE VIJA NDERTIMORE / 2	ZGJIDHJA URBANE
SHKALLA:	Nr-FLETES:
1:1000	14
KODI:	PRR_U



VERTETON
DREJTORI I DREJTORIATIT PER URBANIZEM, PLANIFIKIM DHE MUZDES
KUSHTRIM KICAJ
DREJTORI I KOMUNES SE SUHAREKES

Tel: 038 51 88 88
Mob: 044 20 97 67
web: adesign@gmail.com
www.adesign.net
Adresa:
Rr. "Recep Shema" Nr. 2
11000 Prishtine

Printimi:
Qershor 2014