


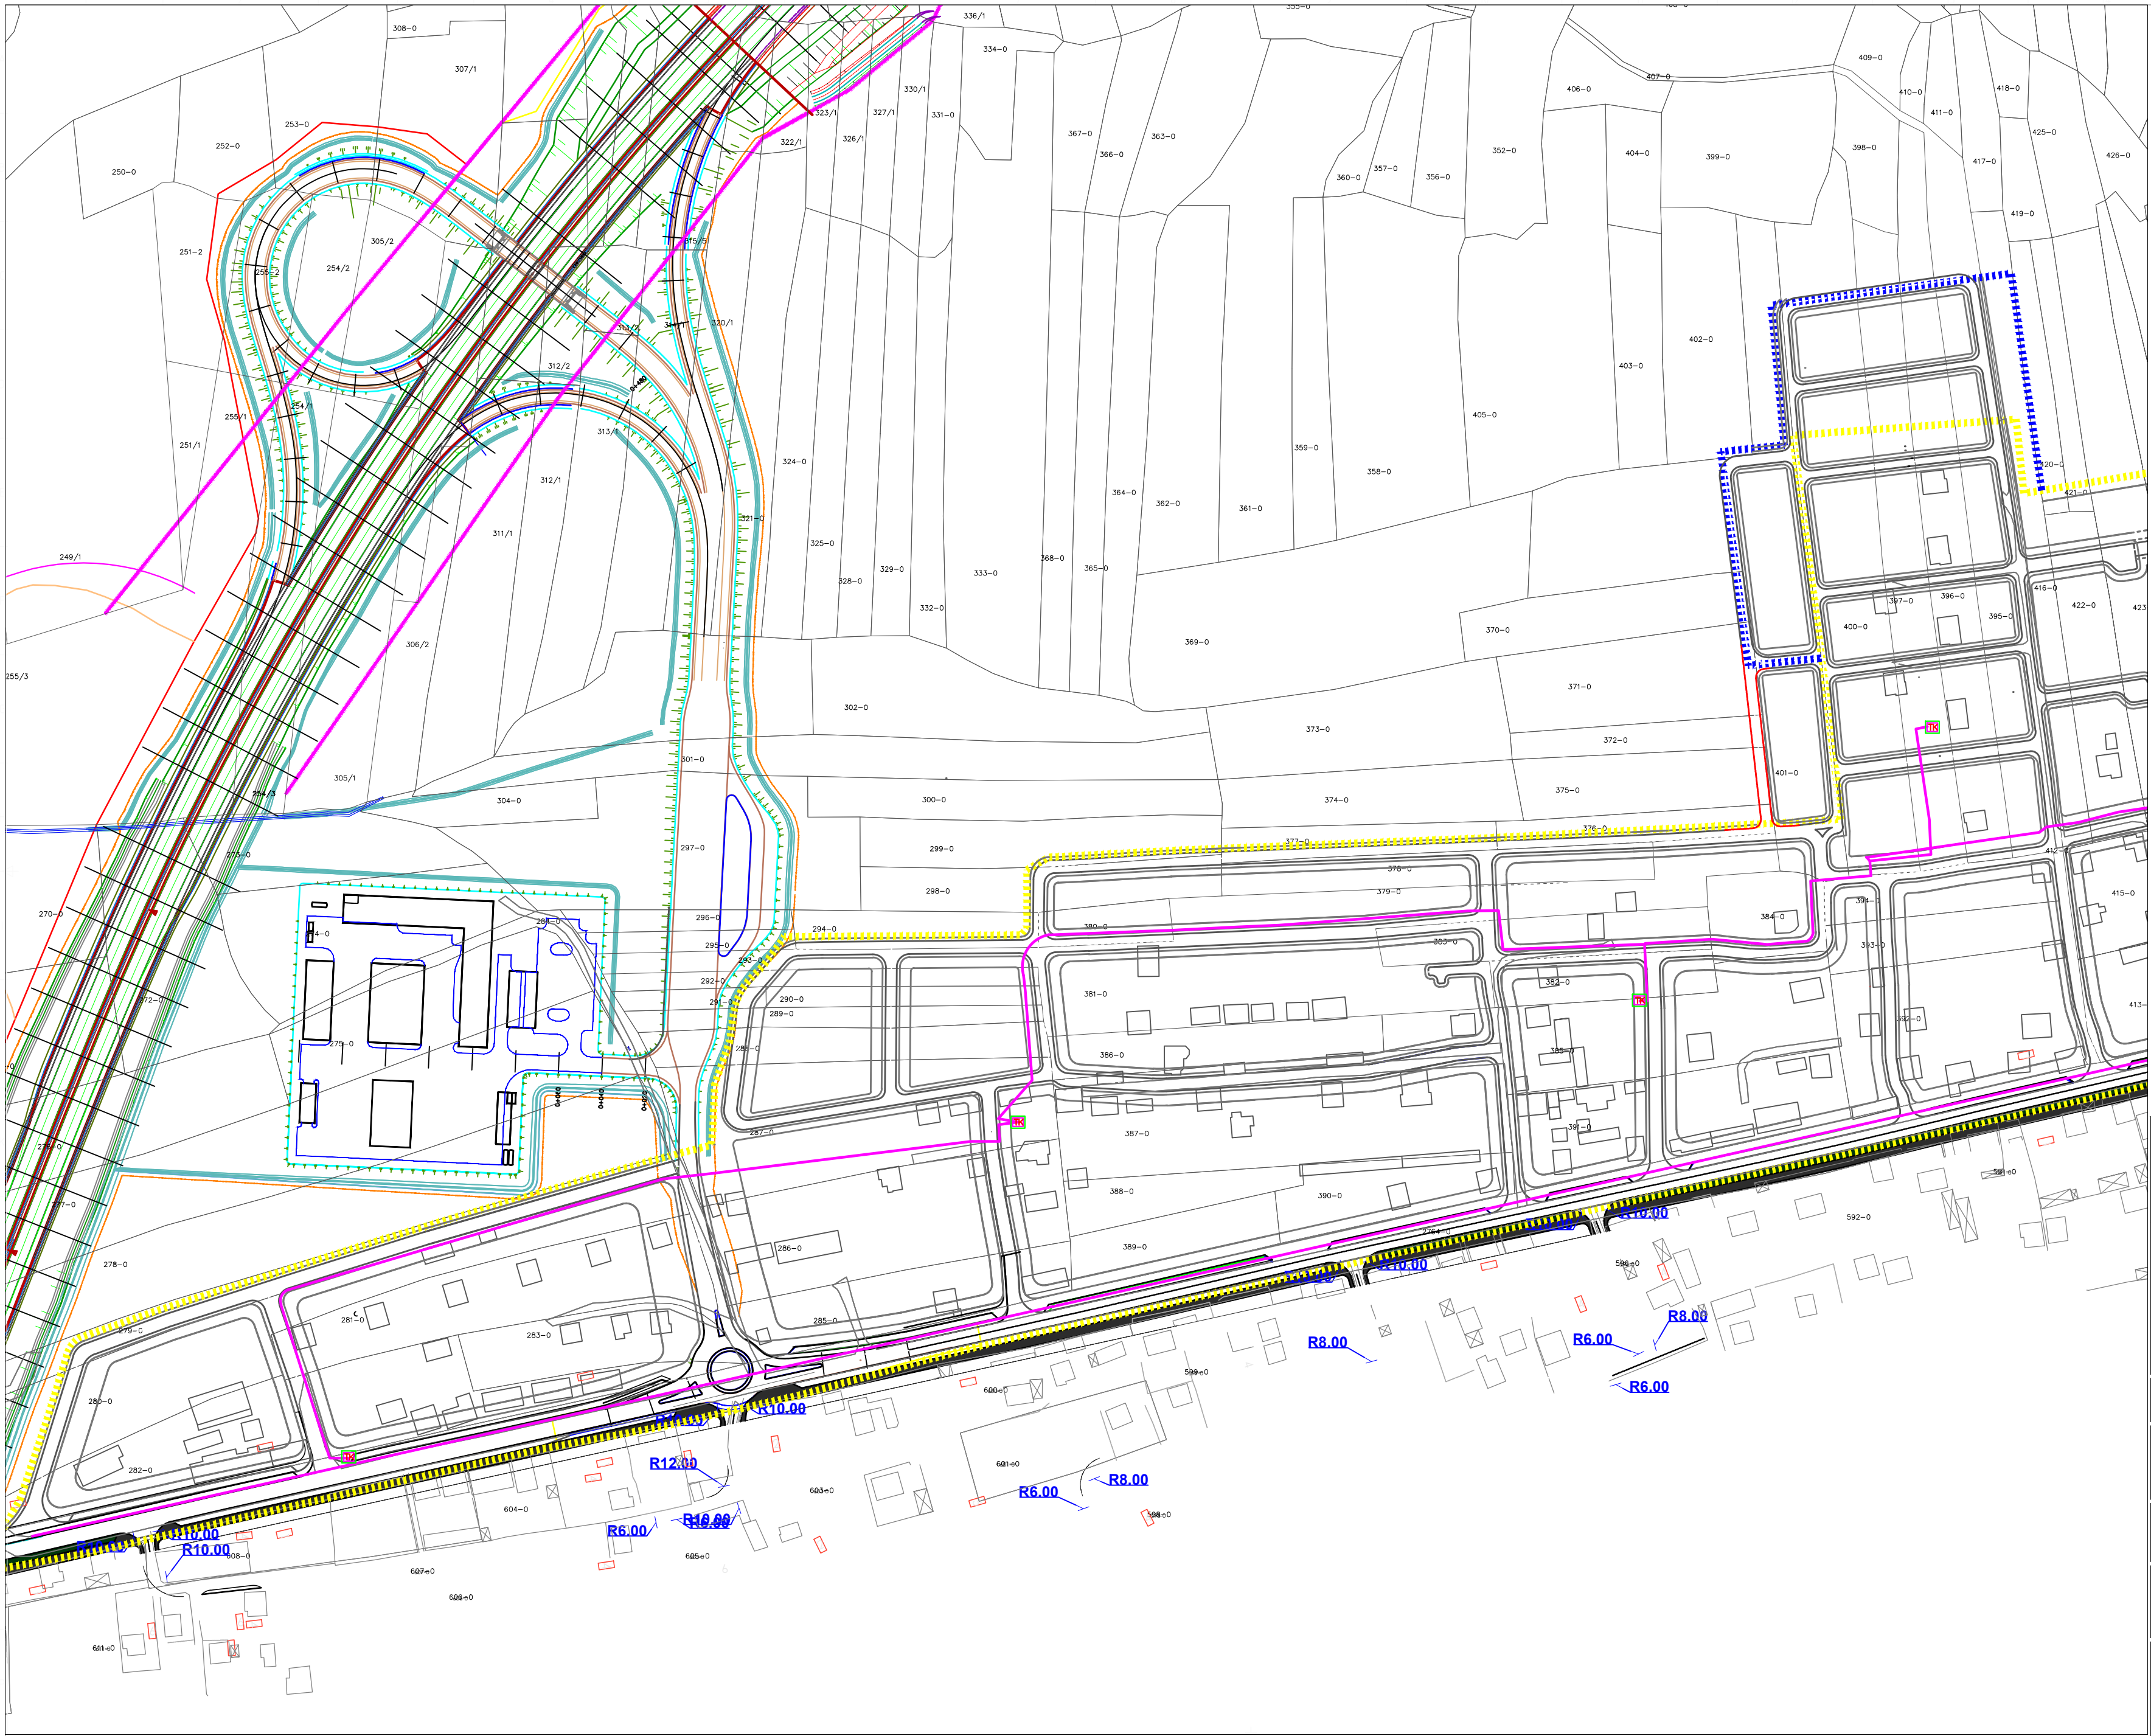


-  Tabelë fundore e kabllit optik. Vendoset ne bazament betoni dhe ka dim. peraf. (100x60x25)mm²
-  Linja optike me kabell HQN 12E9/125 (singel mode)
-  Kufiri i lagjes Rosule
-  Vija ndertimore
-  Vija rregullative



REPUBLIKA E KOSOVES
KOMUNA E SUHAREKES



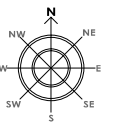

PLANI I HOLLESISHEM I LAGJES ROSULE

PERMBAJTJA E FLETES:	FAZA:
RRJETI TELEKOMUNIKUES	ZGJIDHJA URBANE
SHKALLA:	N° FLETES:
KODI:	17



VERTETON

ORIENTIM I ORIENTIMATIT PËR URBANIZIM, PLANIFIKIM DHE MËZOR

KUSHTRIM KICAJ

KRYETARI I KOMUNES SE SUHAREKES

Tel: 038 51 88 88
Mob: 044 20 97 67
www.aadesign.net
Adresa:
Rr. "Mullaz Shema" Nr. 2
10000 Prishtine

Prishtine
Qershor 2016