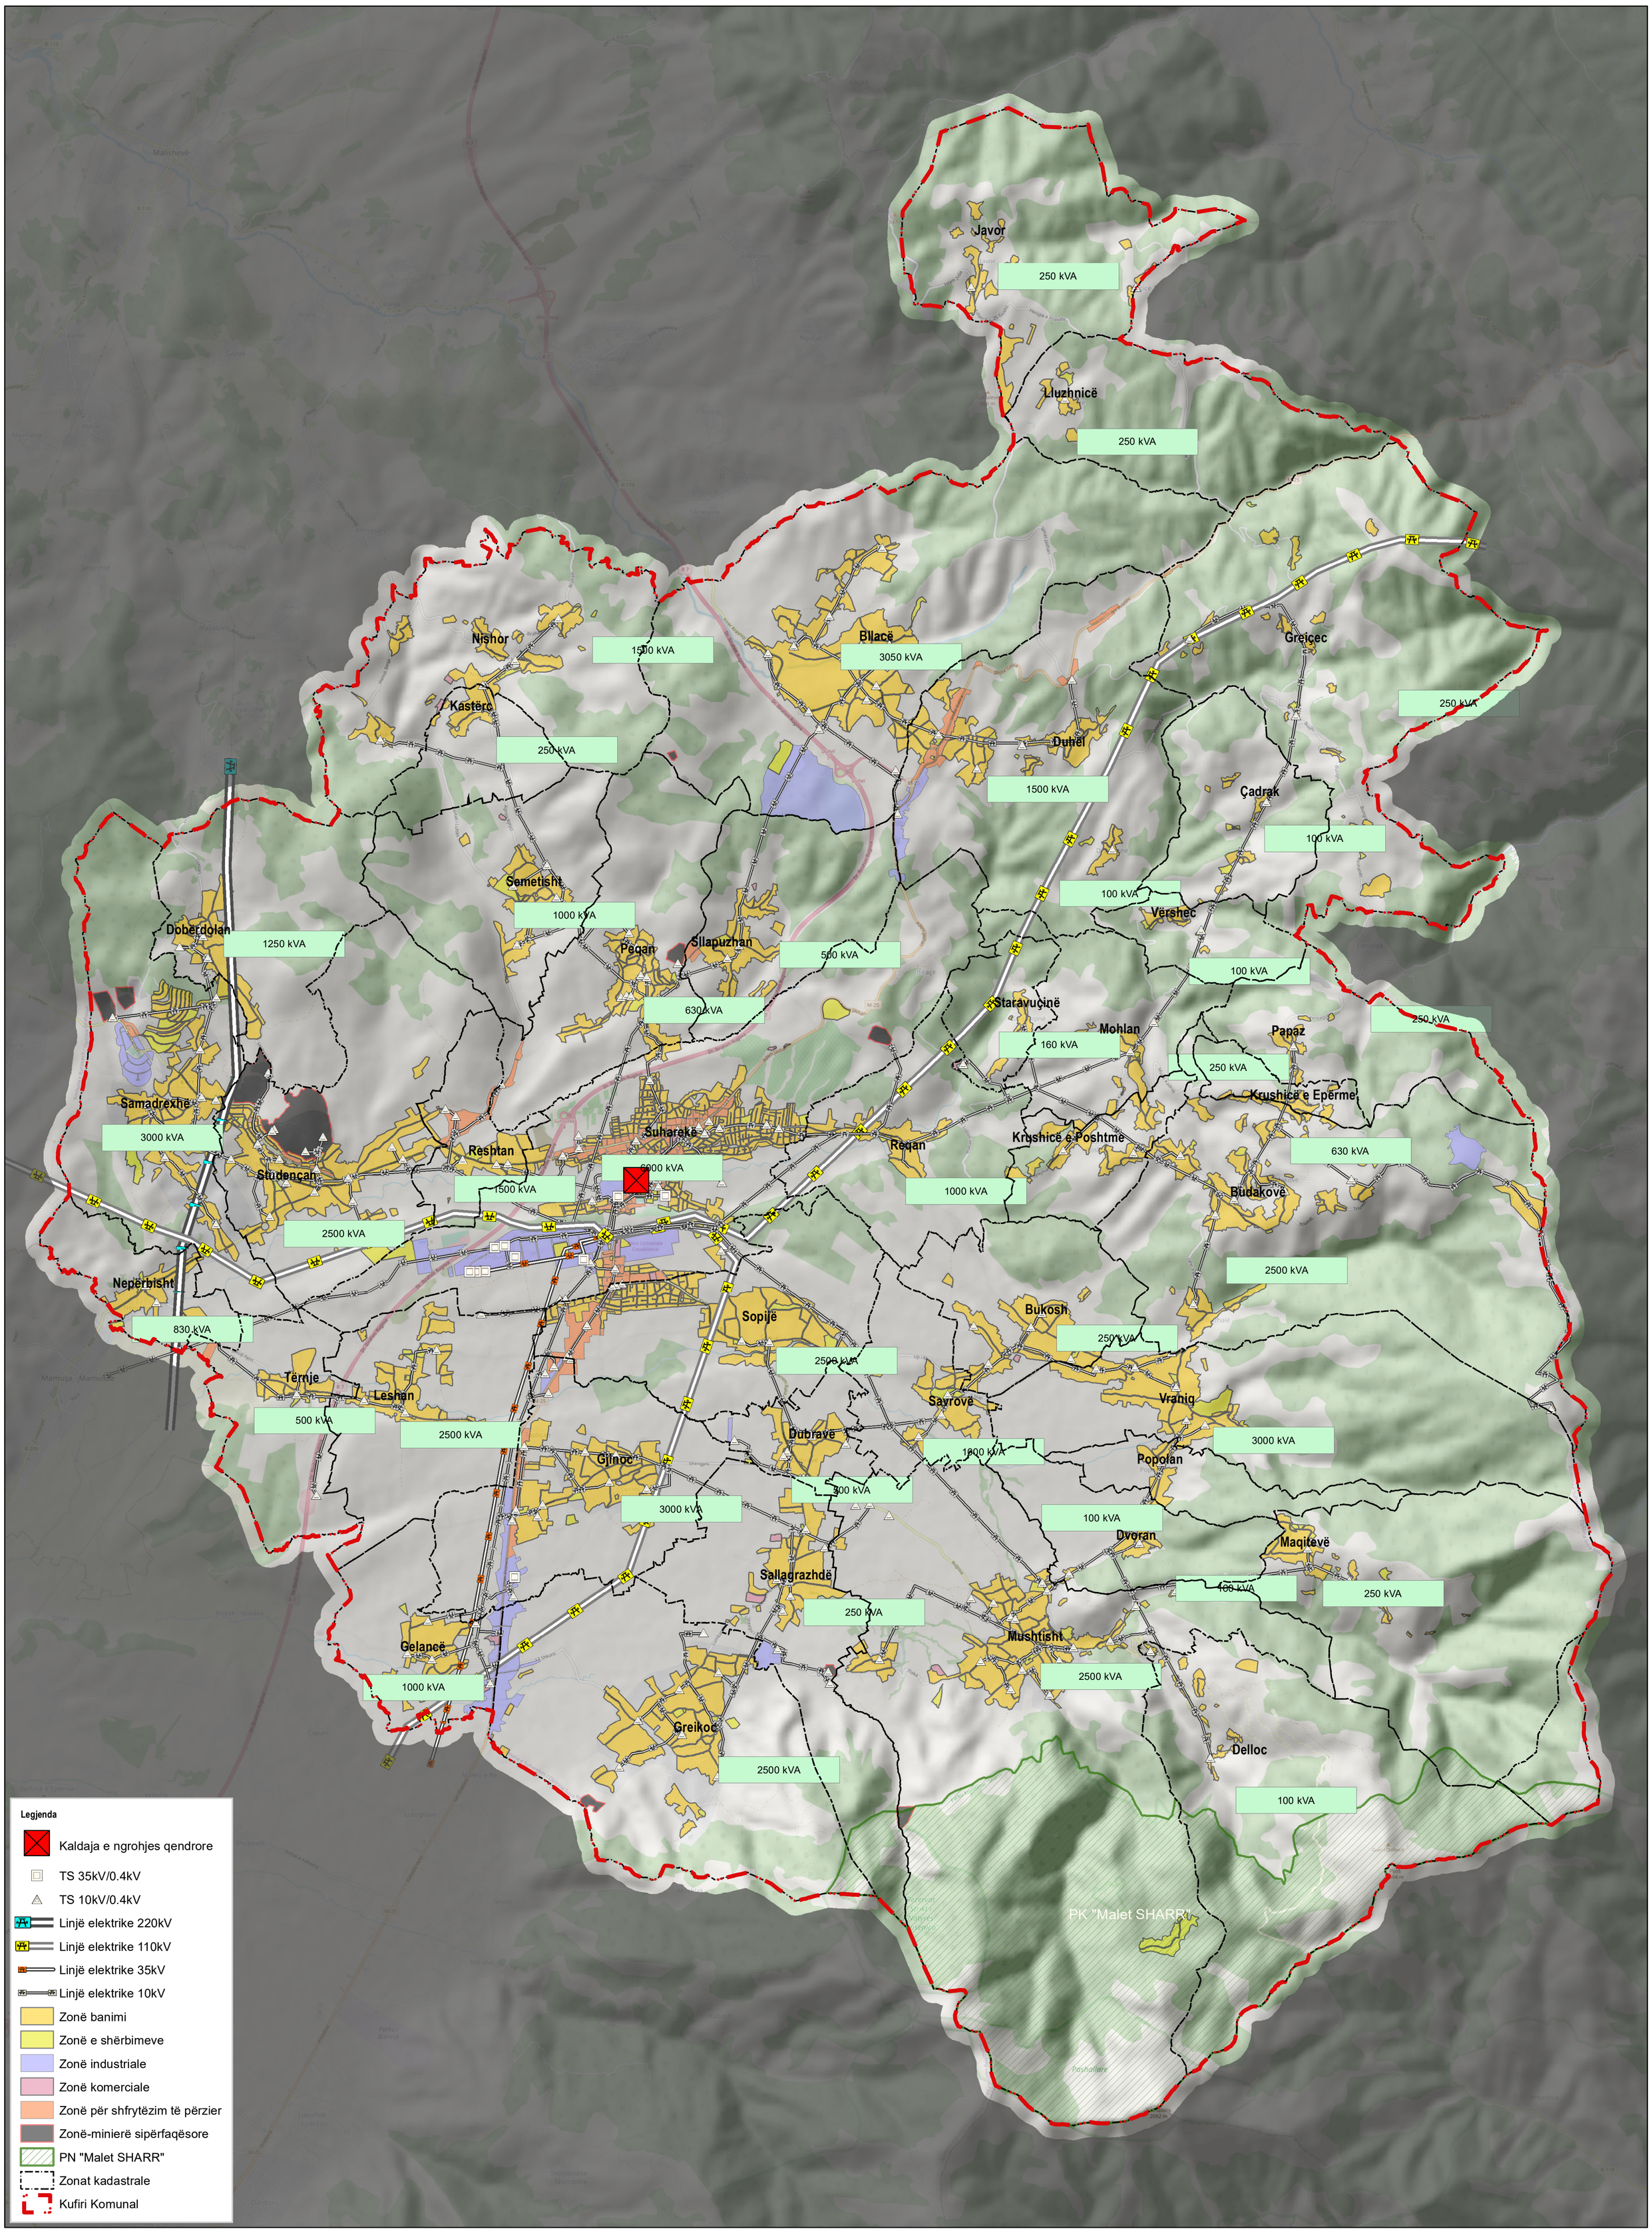

BARTËS I PROCESIT:
HEAD OF PROCESS

Komuna e Suharekës
Municipality of Suhareka
Suharekë, 23000

PLANI ZHVILLIMOR KOMUNAL I SUHAREKËS
MUNICIPAL DEVELOPMENT PLAN OF SUHAREKA

MDP - PZHK

A	2018	Hartimi i pare - First Issue					
.	DATE DATA	PERSHKRIMI - DESCRIPTION	Krijuesi Author	Kontrolloi Checked	Nënshkr. Visa	Miratuar Approved	Nënshkr. Visa

0 0.25 0.5 1 1.5 2 Km

Projeksioni Global: Trnasverse Mercator
Sistemi Gjeografik i Koordinatave: GCS ETRS 1989
Sistemi Koordinativ Nacional: KosovaRef01
Meridiani Fillestar: Grenuiq
Njesi: Kilometra

Formati:
Format: A1

Përpjesa:
Scale: 1/ 40,000

TITULLI I HARTES
MAP TITLE

HARTA E PLANIT TË ENERGJISË ELEKTRIKE DHE TERMIKE

Electrical and Thermal Energy Plan Map

Vizatimi Nr.:
Drawing N°:
I N 0