


PRIJEKTI I VARREZAVE TË QYTETIT TË SUHAREKËS



LLOT 2
OBJEKTI PËR NEVOJAT E
VARREZAVE

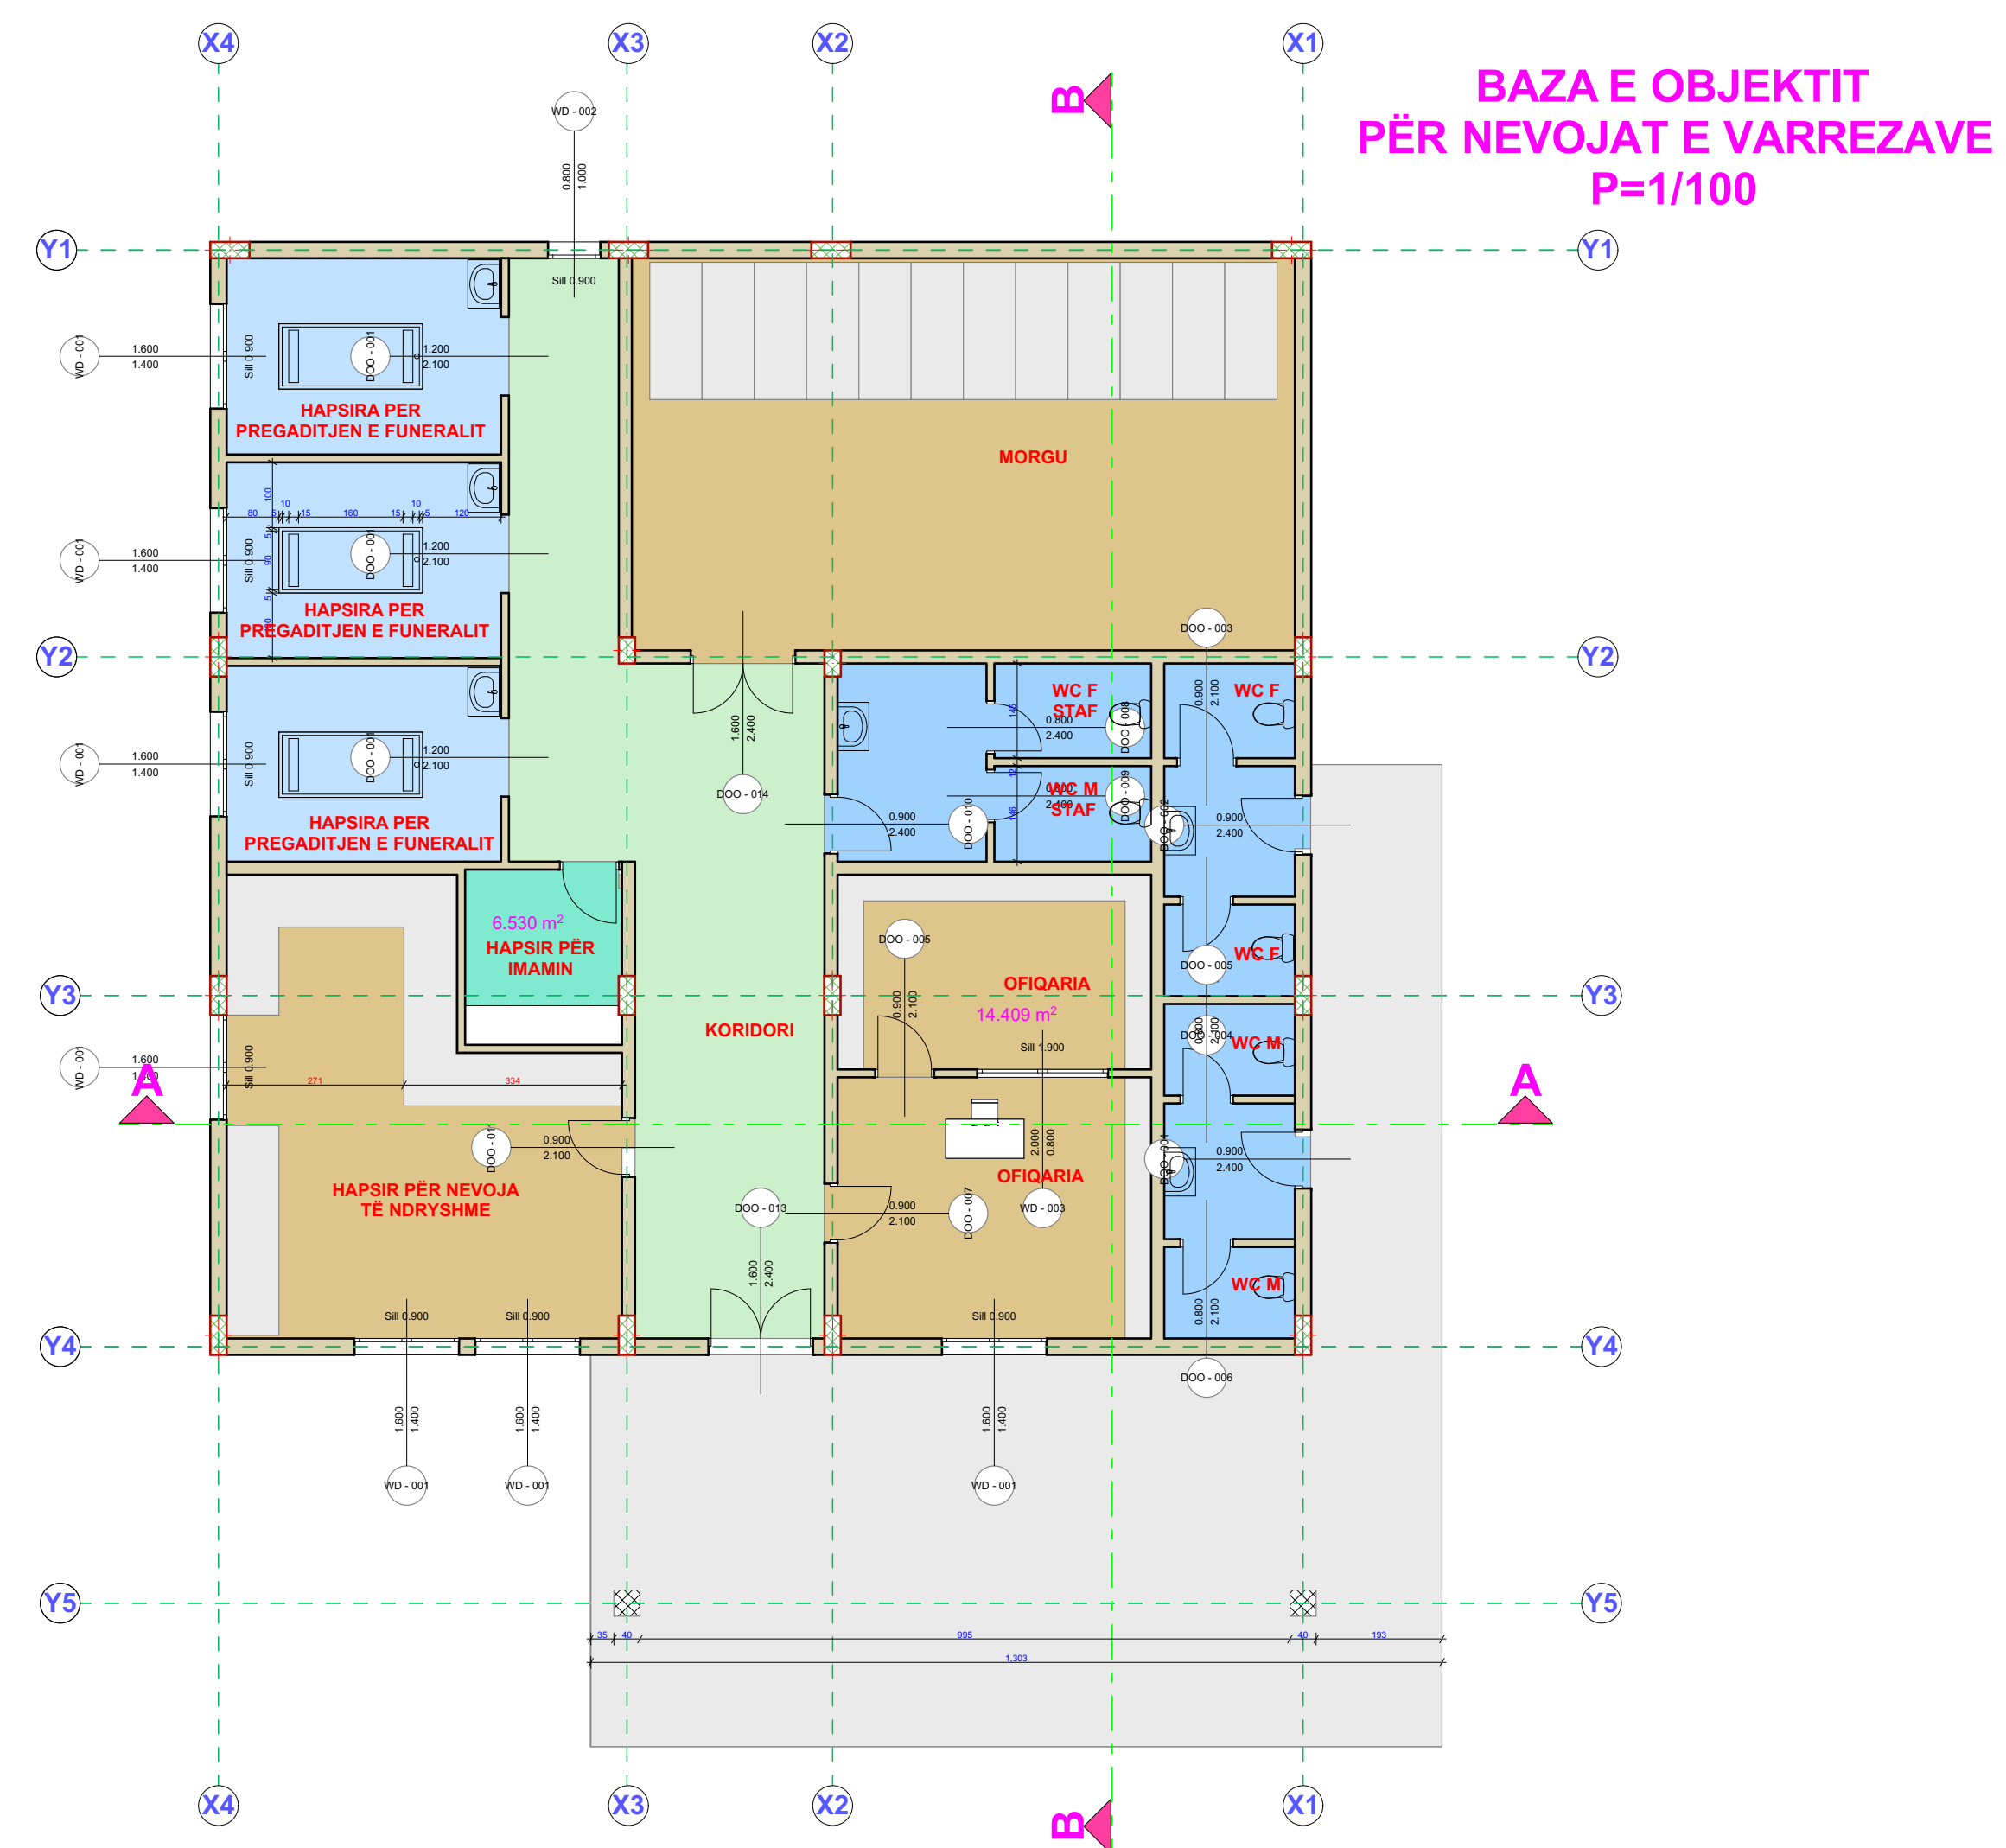