


PRIJEKTI I VARREZAVE TË QYTETIT TË SUHAREKËS




LLOT 4


RRUGAËT NË VARREZA

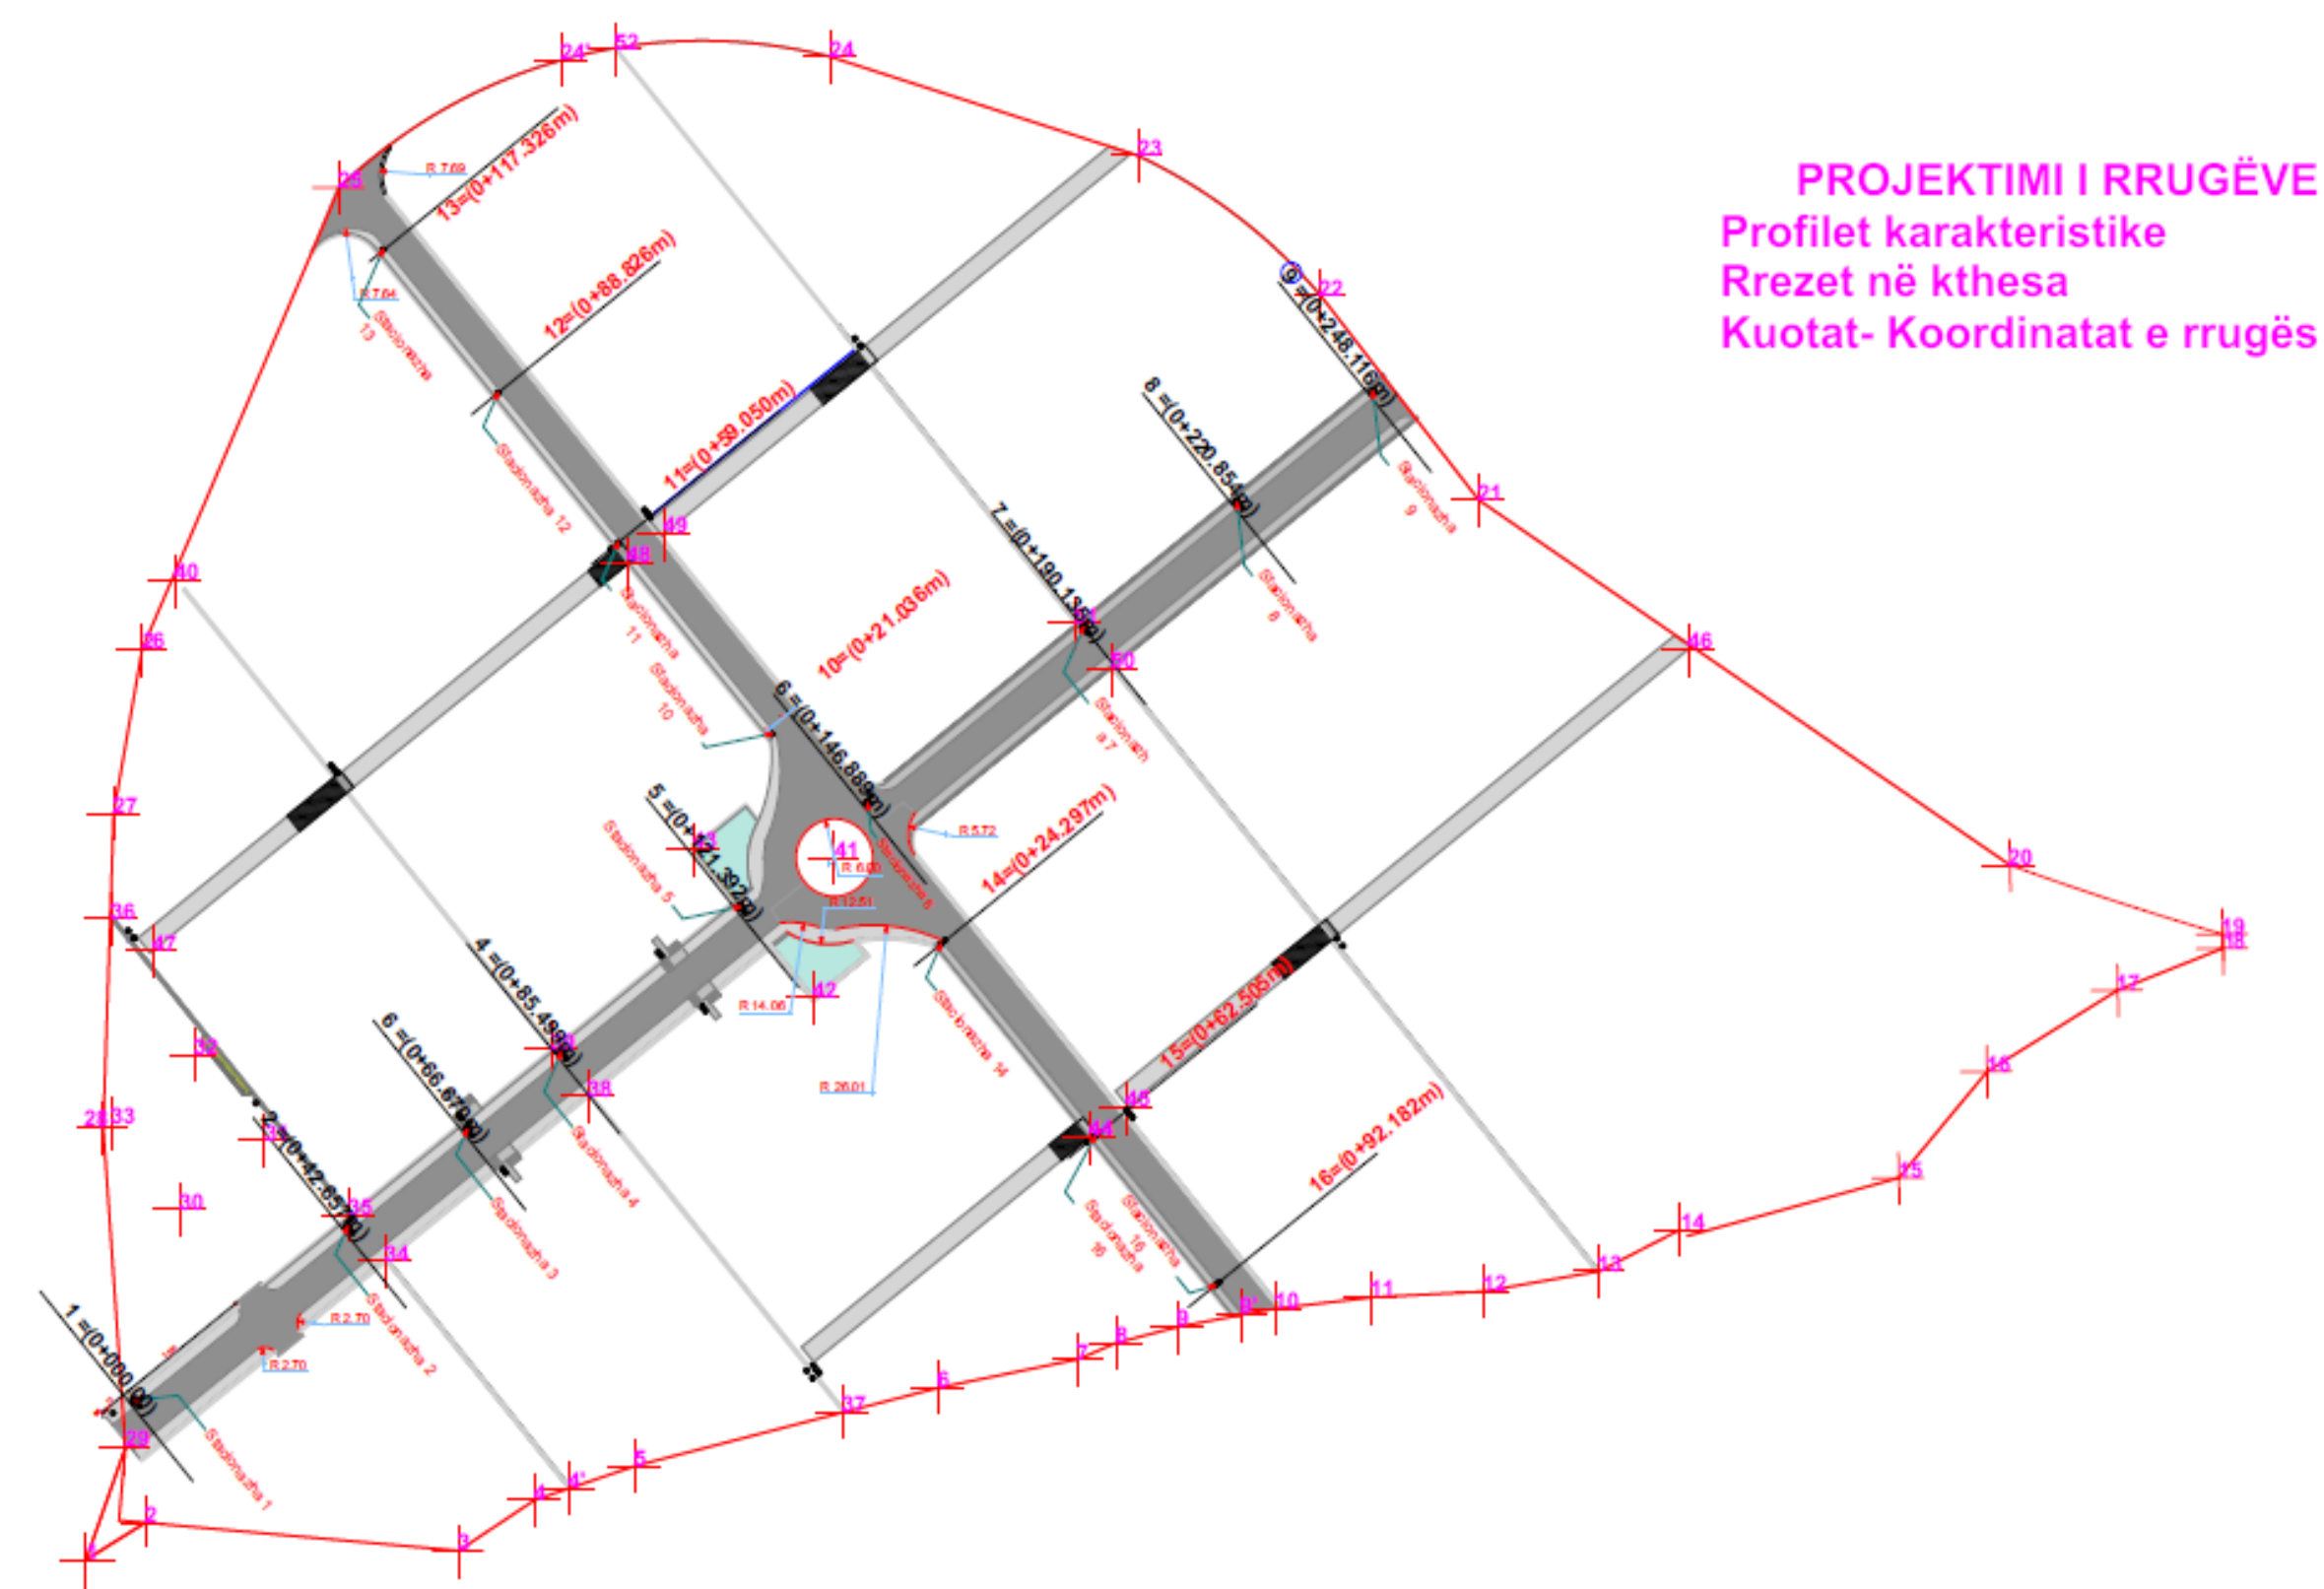


RRETH RROTULLIMI

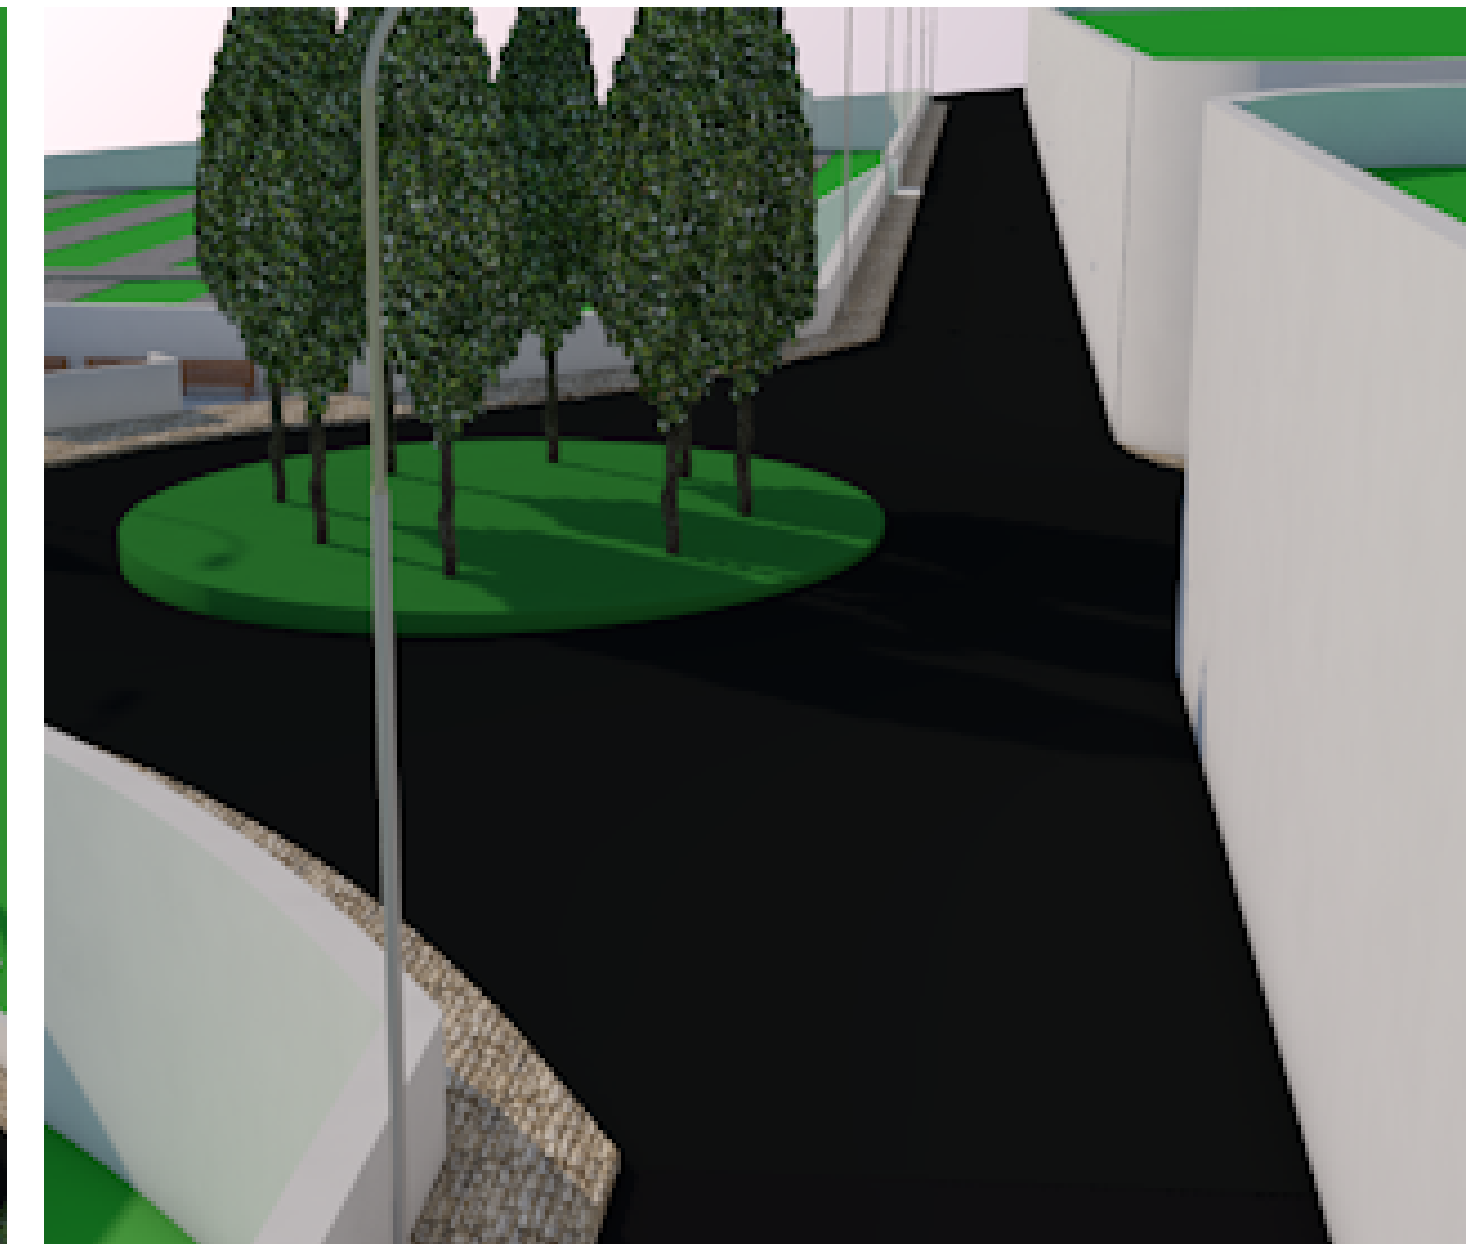

RRETH RROTULLIMI dhe RRUGA HORIZONTALE

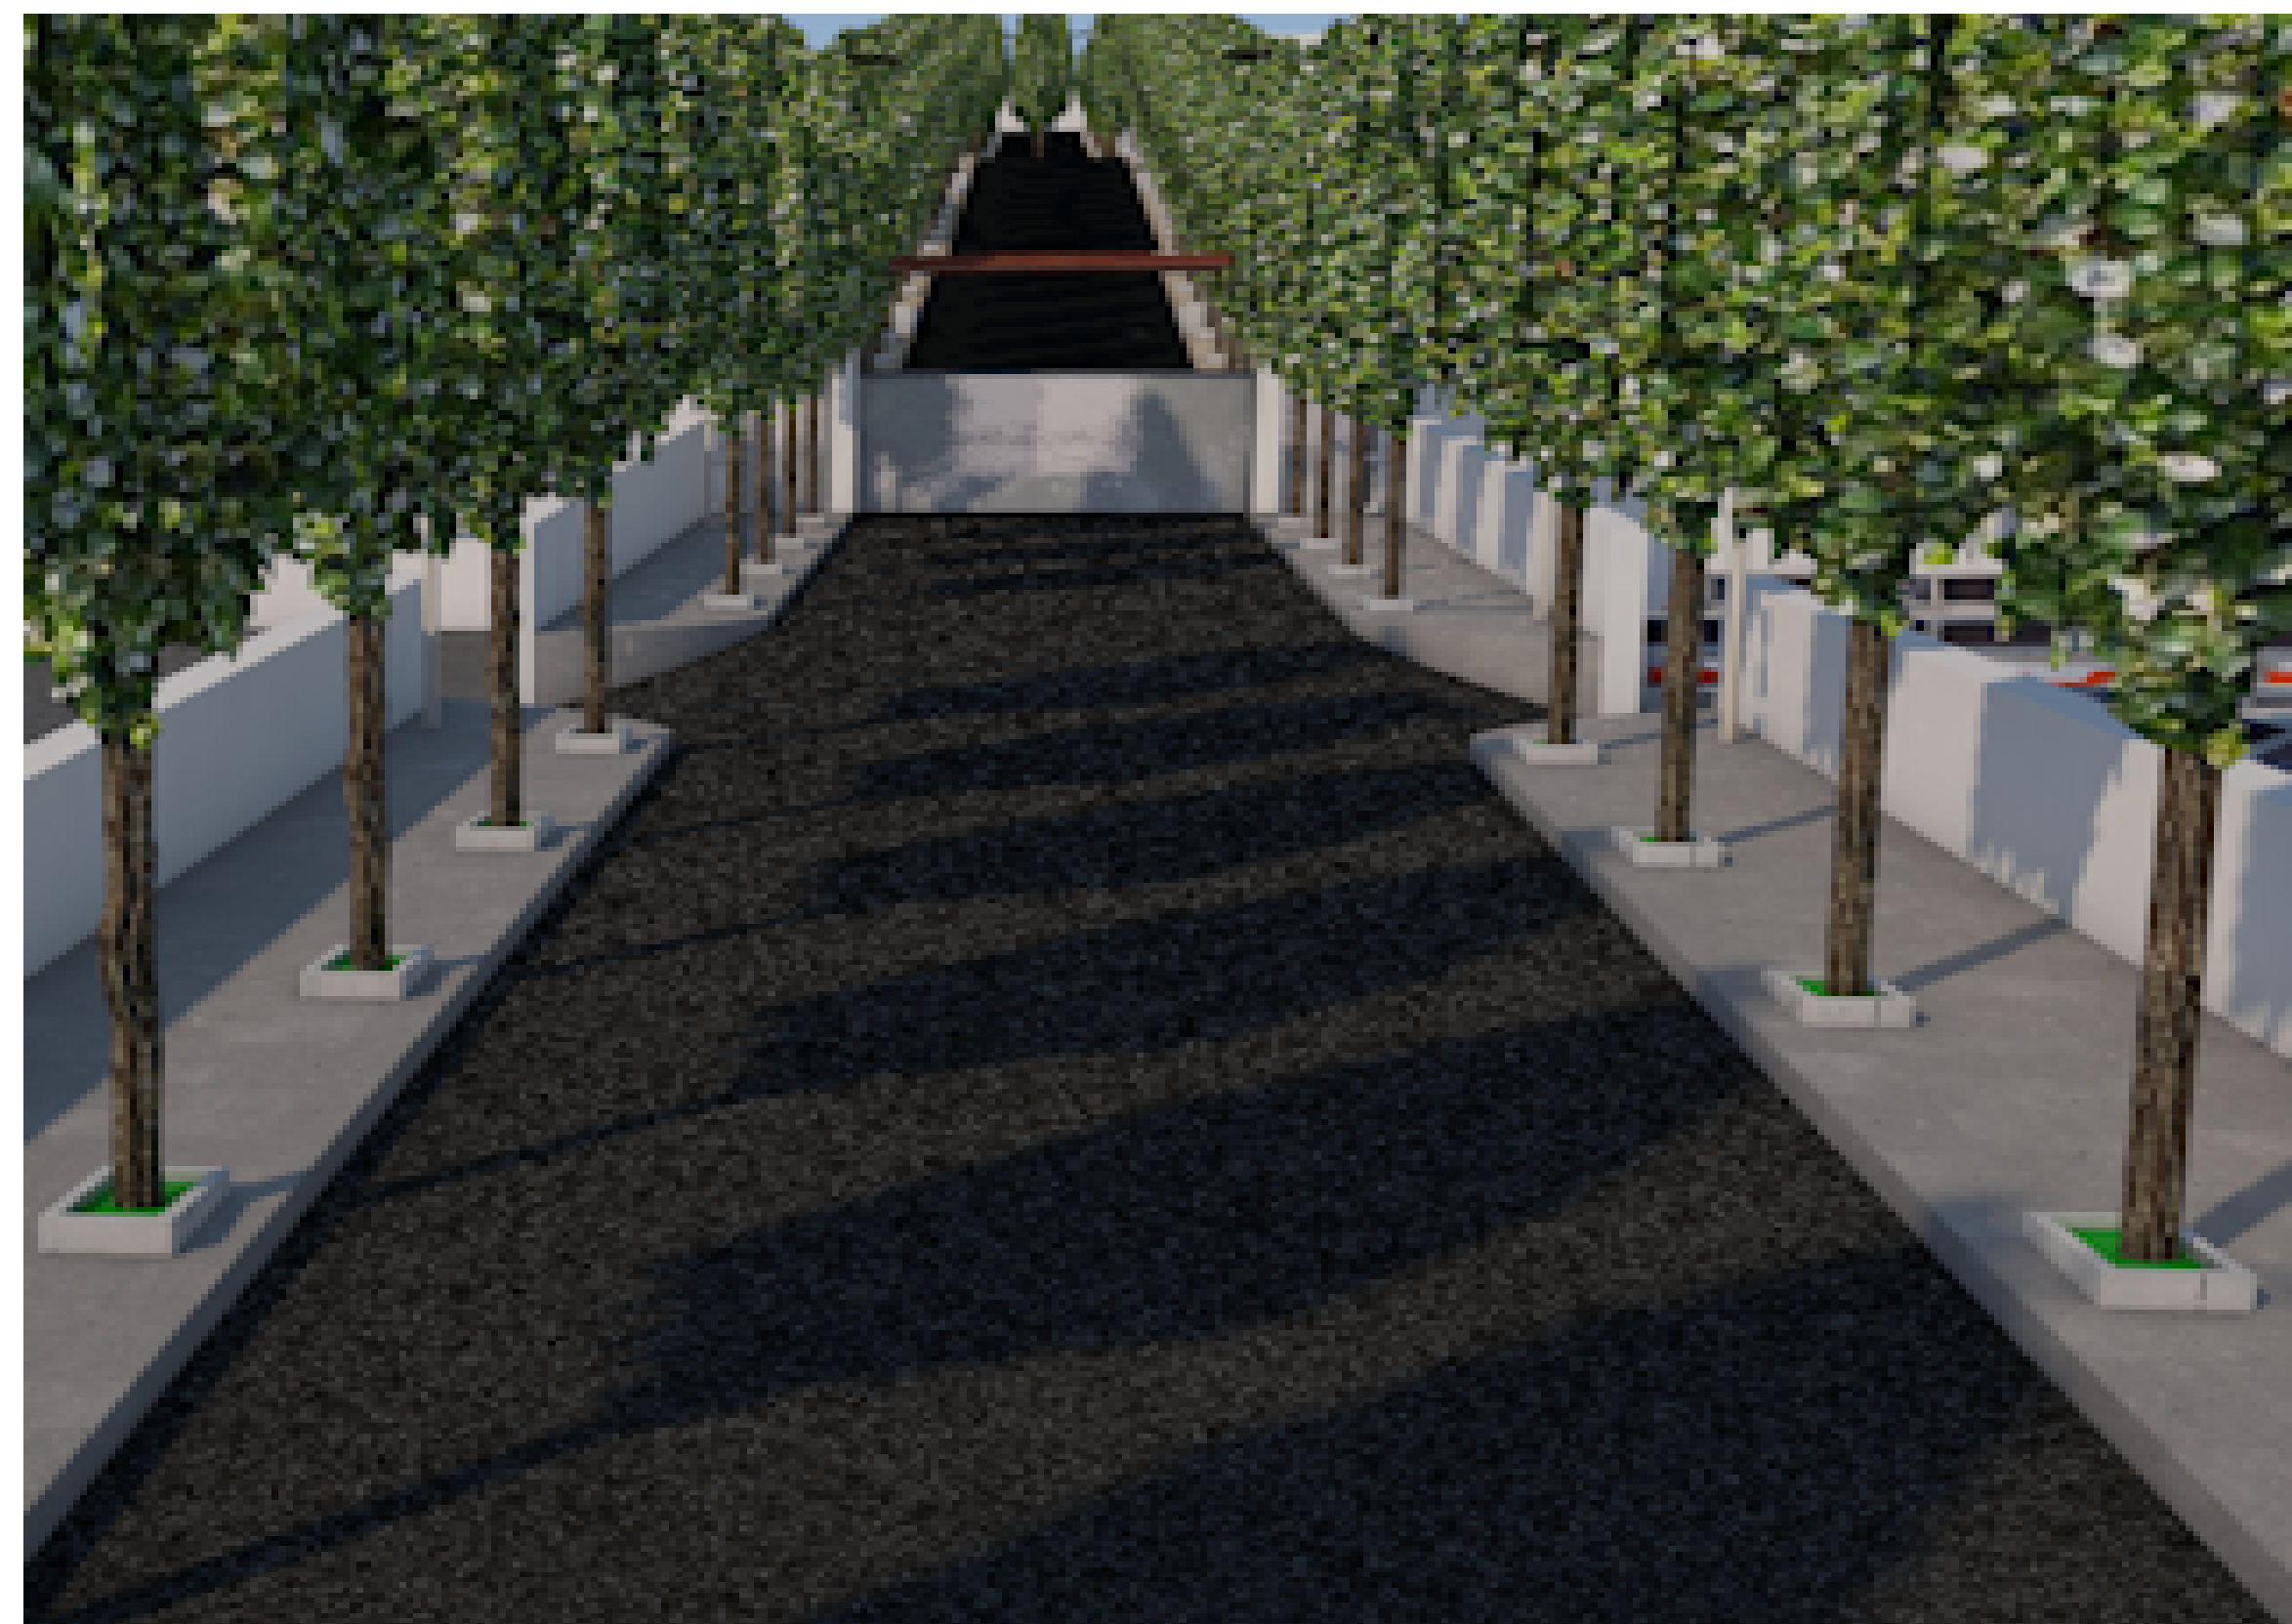

RRUGA VERTIKALEALE

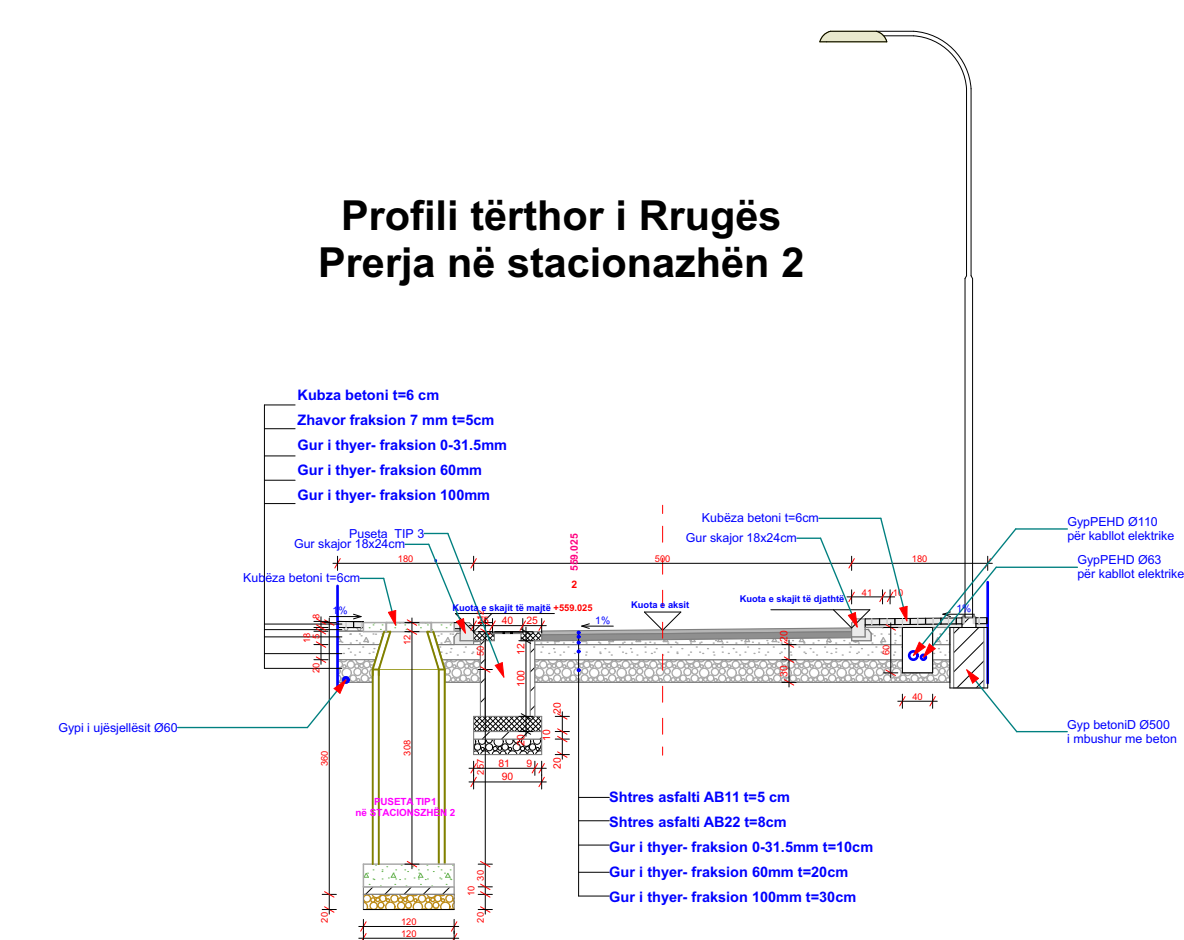

PROFILI TËRTHOR I RRUGËS